

Schaal 1 : 200


= Gemeenschappelijk
Tekening bestaat uit 6 bladen
Blad 1



Situatie 1 : 1000 Heerhugowaard O 6883


0m 5m 10m

begane grond

 = Schaal 1 : 200
Gemeenschappelijk
Tekening bestaat uit 6 bladen
Blad 2

Gemeenschappelijk

Blad 2


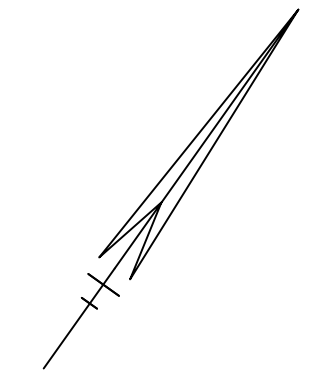


Complex Vaanpark Blok 3 in Heerhugowaard
versie 17 september 2025

1e etage

Schaal 1 : 200

= Gemeenschappelijk
Tekening bestaat uit 6 bladen
Blad 3

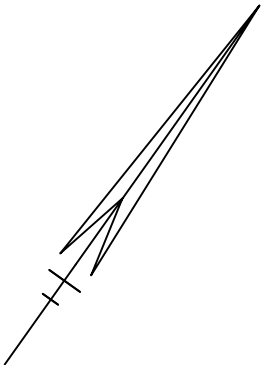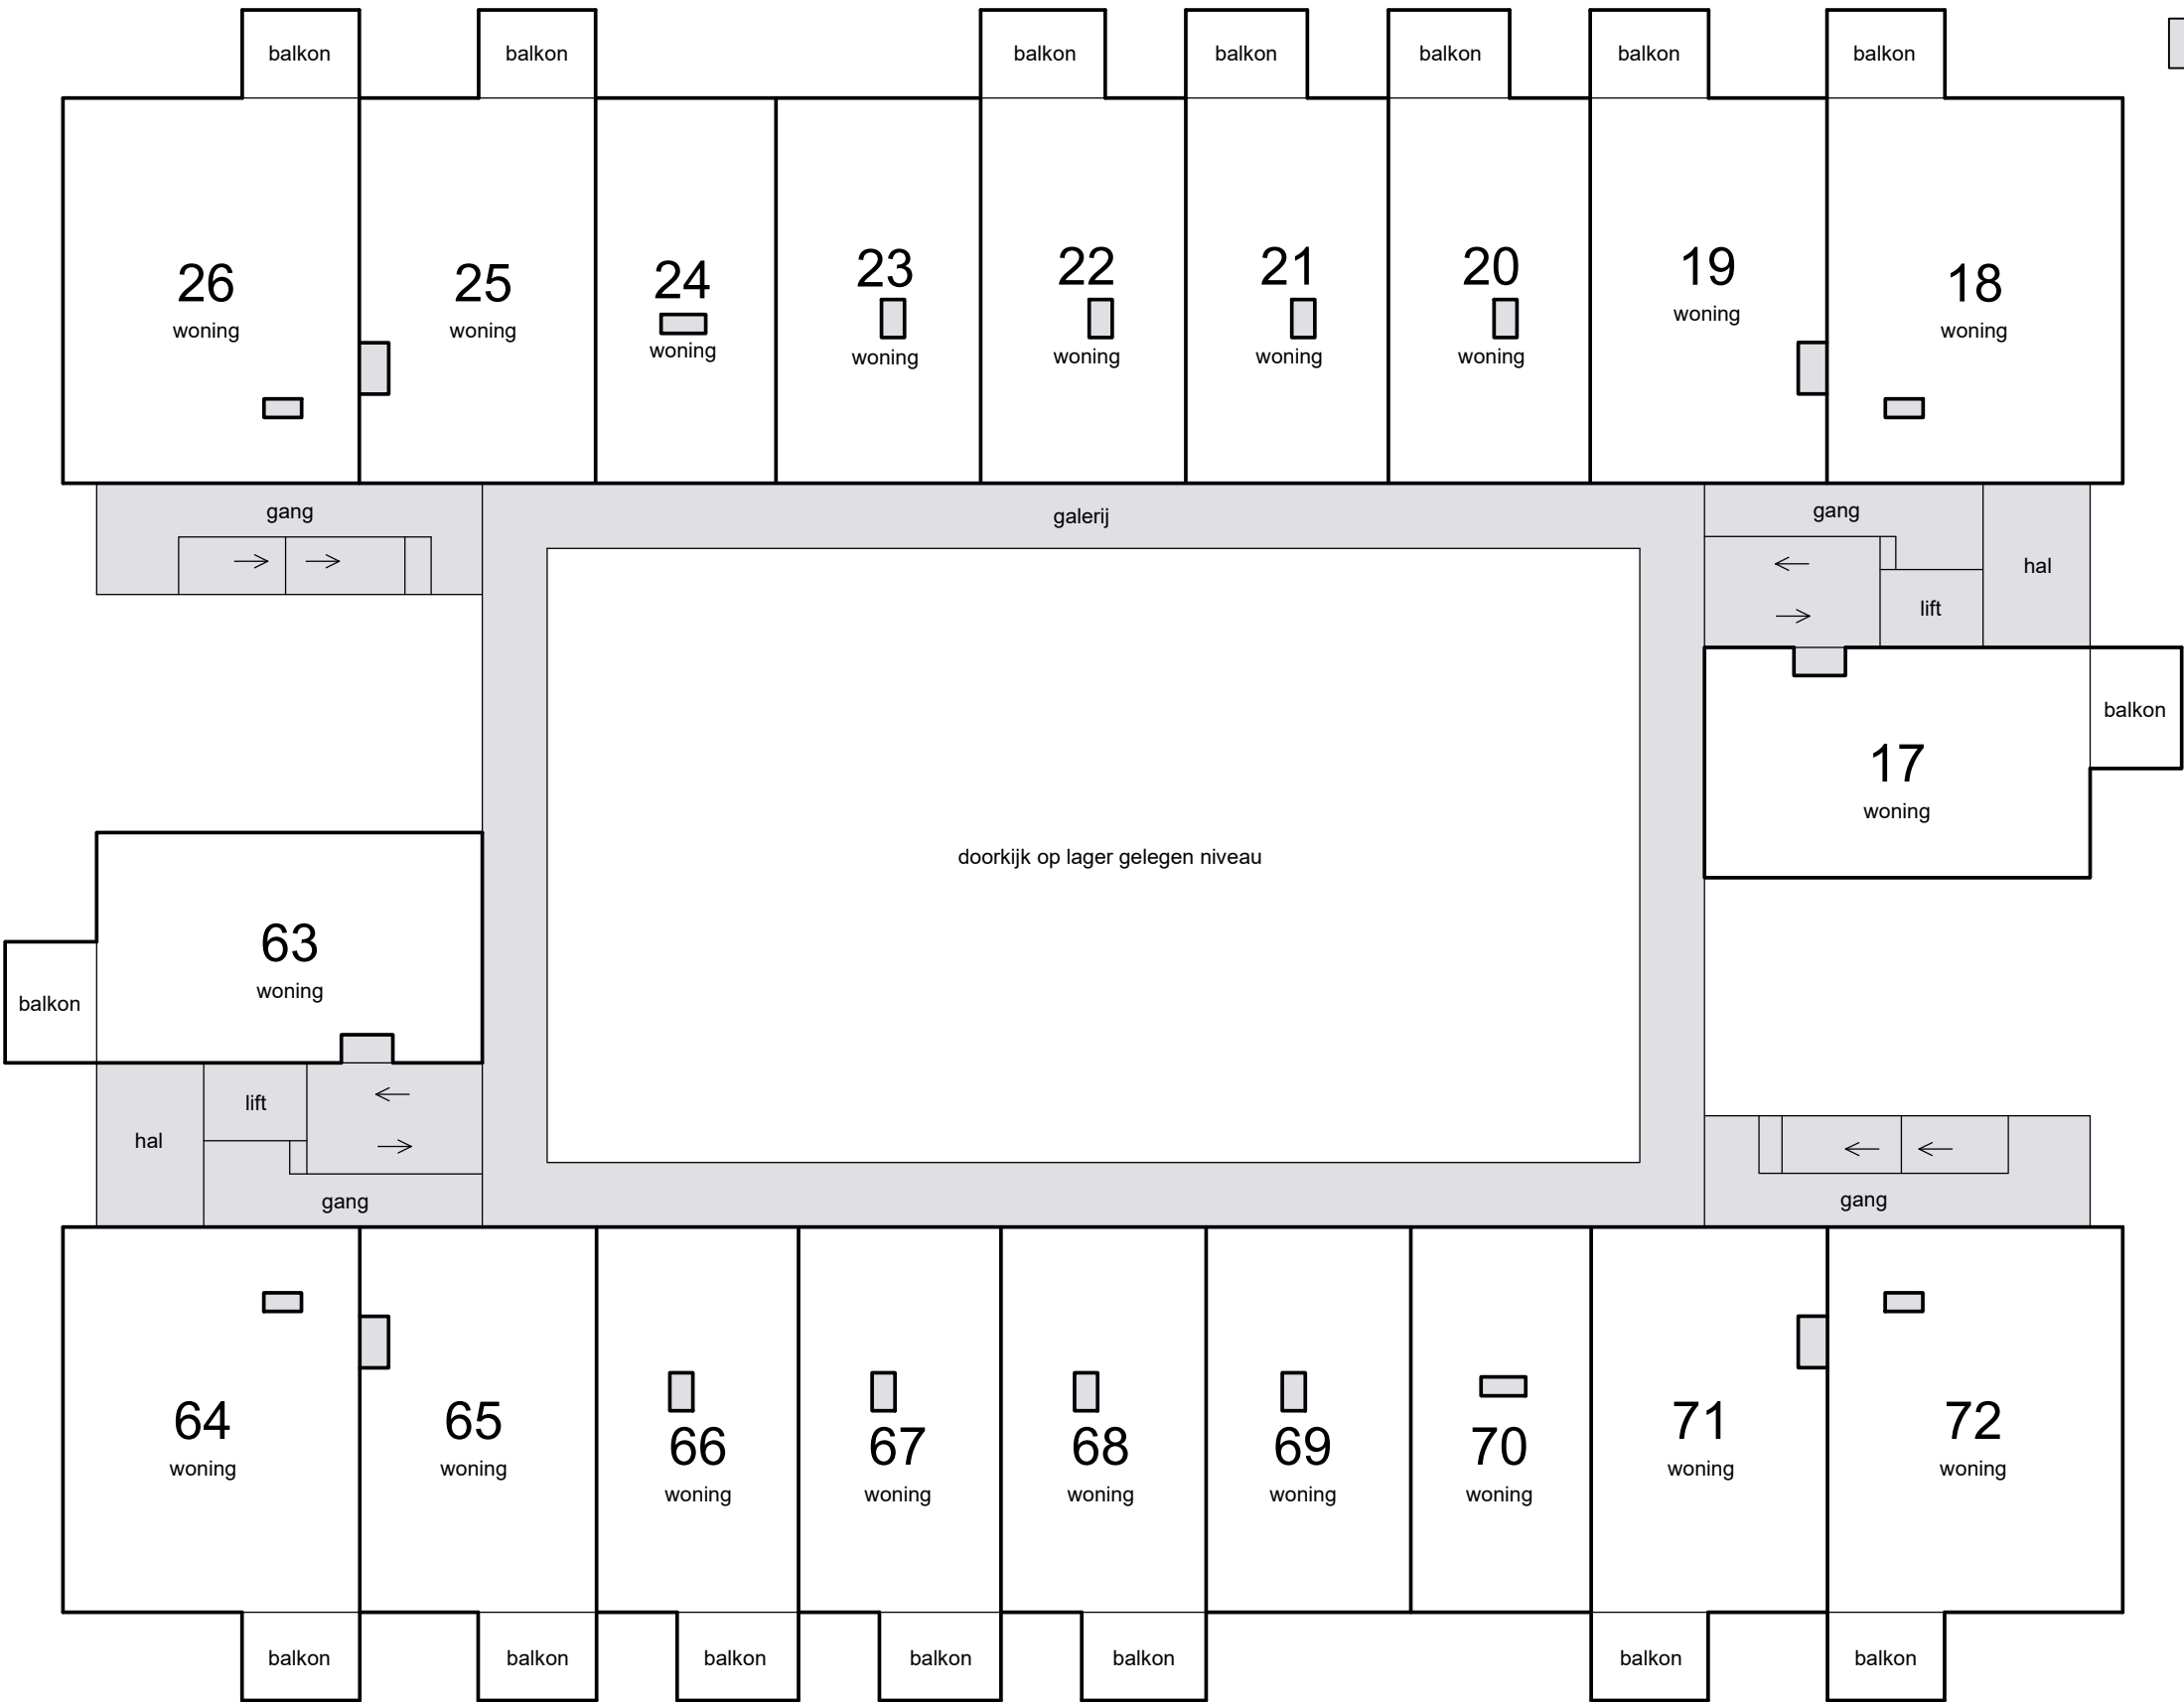


0m 5m 10m


2e etage

Schaal 1 : 200

= Gemeenschappelijk
Tekening bestaat uit 6 bladen
Blad 4

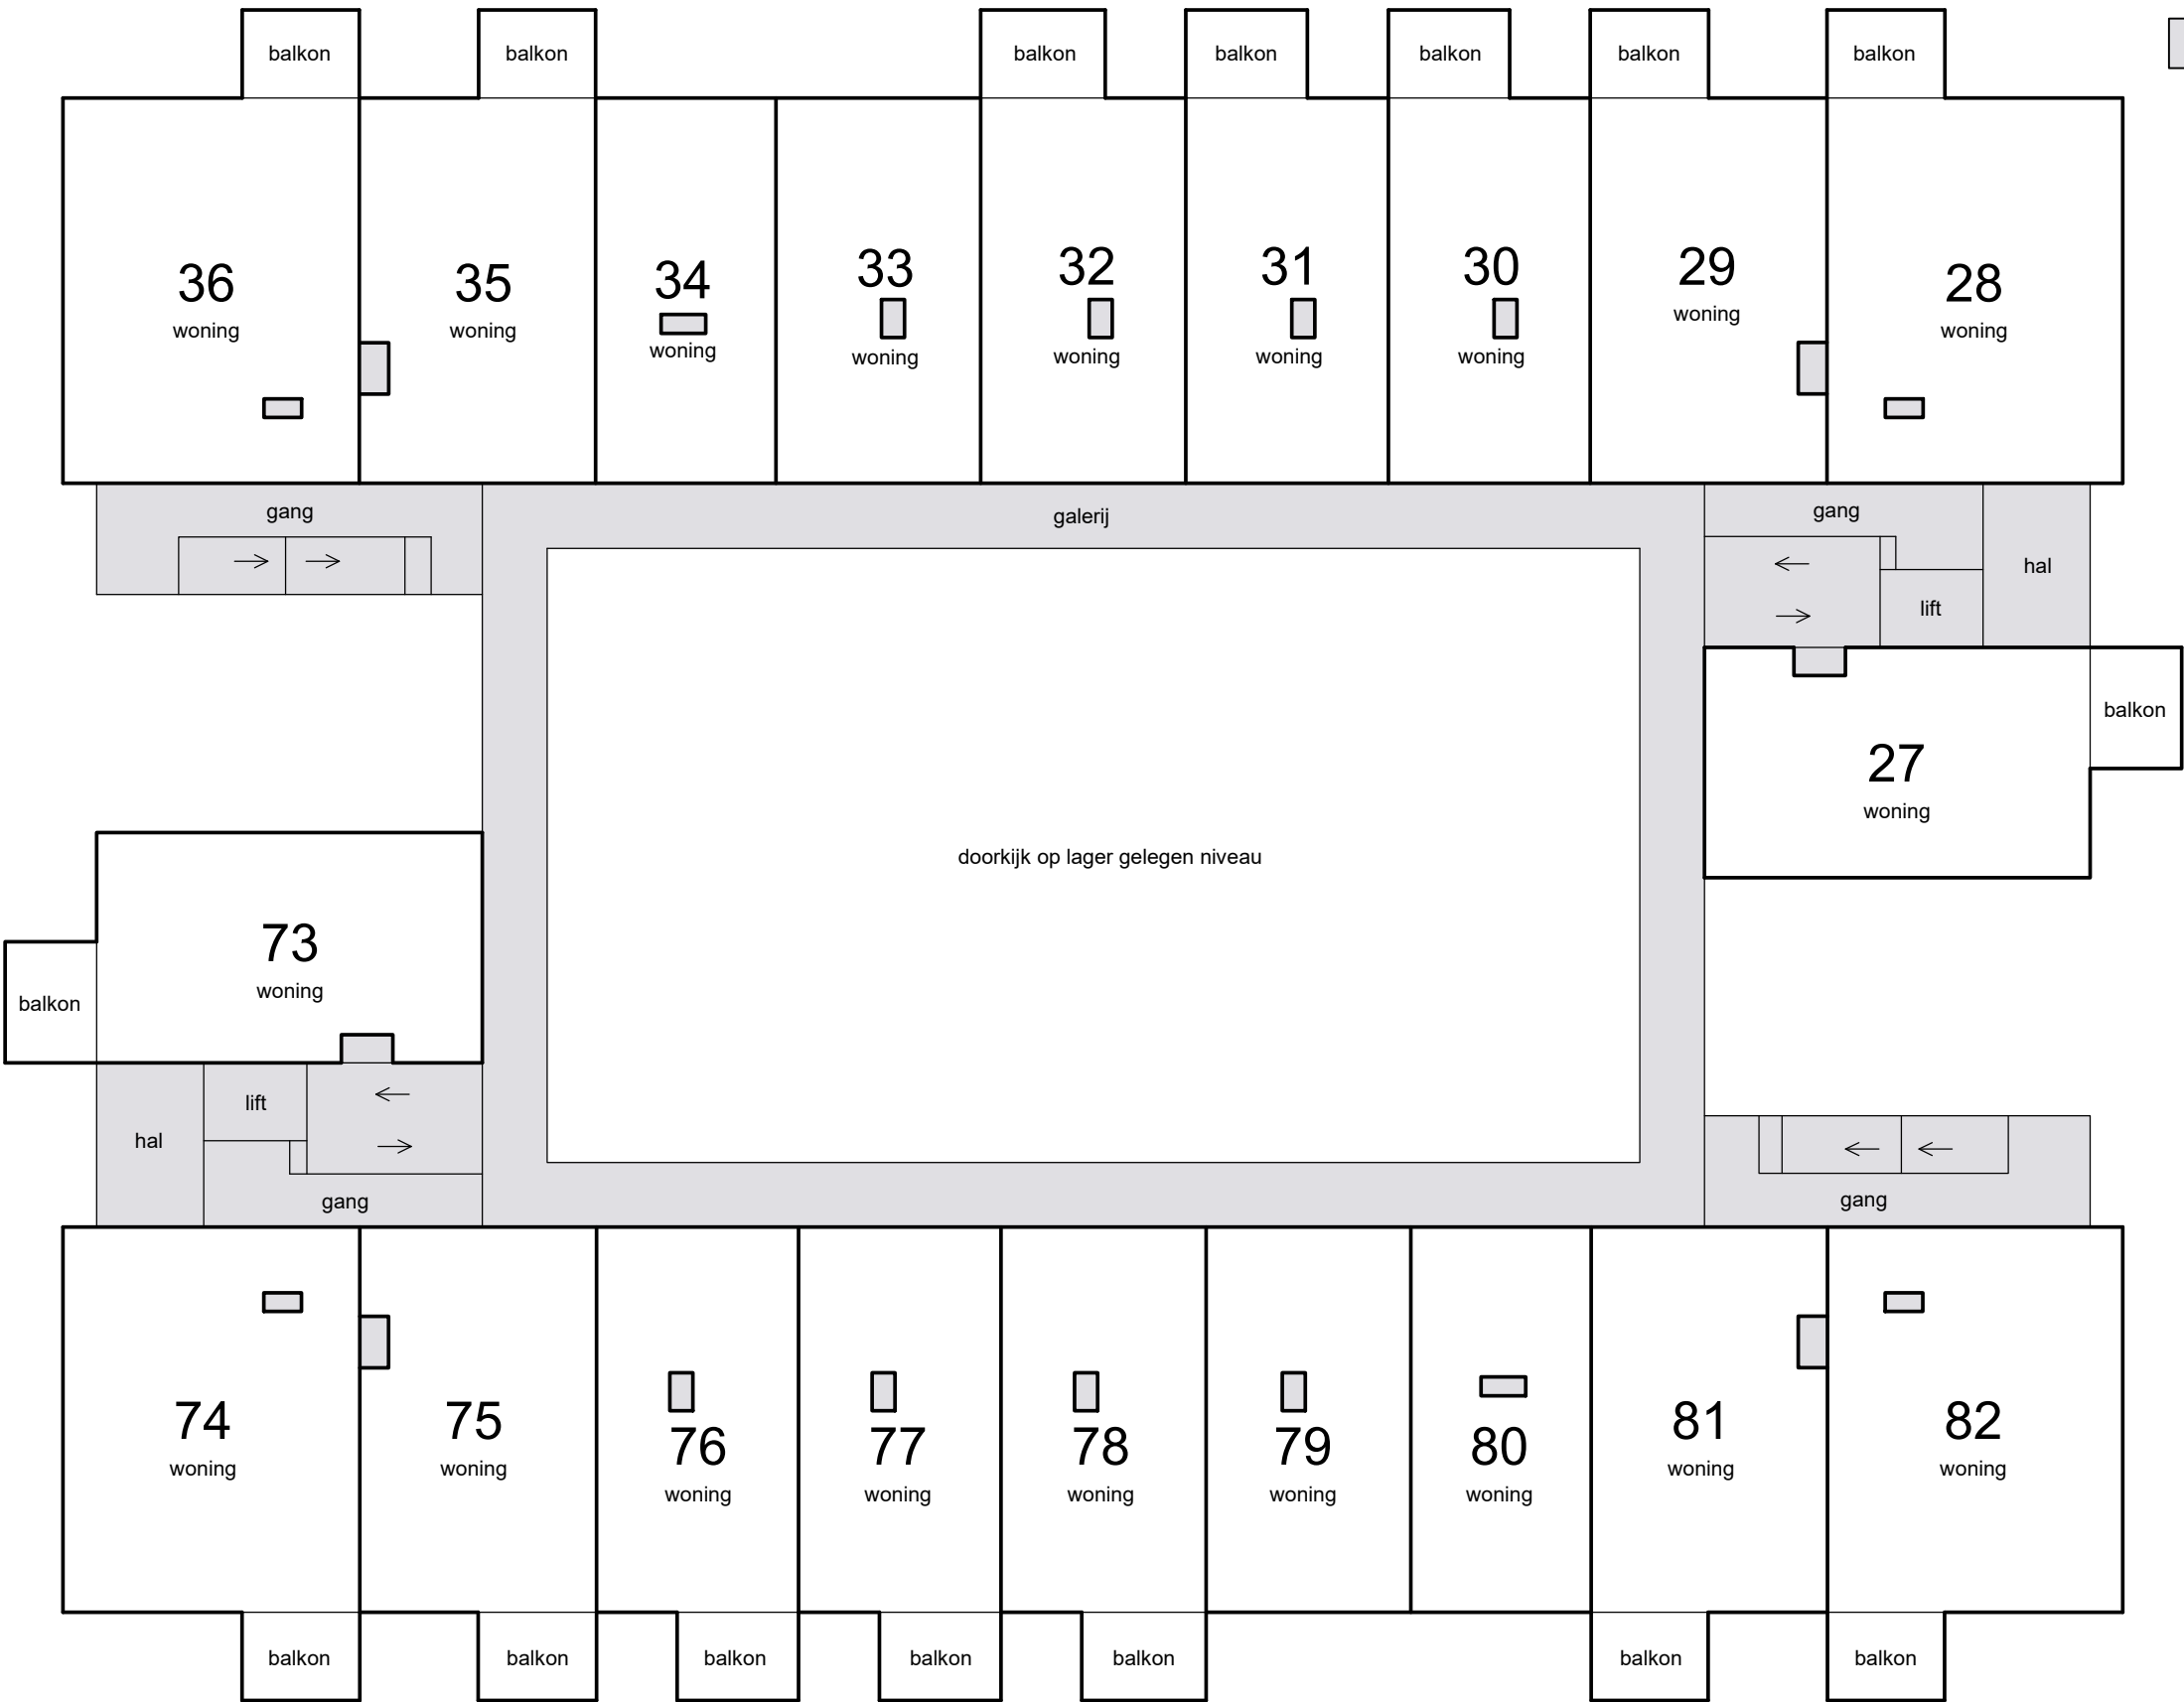


3e etage

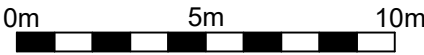

Schaal 1 : 200



= Gemeenschappelijk
Tekening bestaat uit 6 bladen
Blad 5

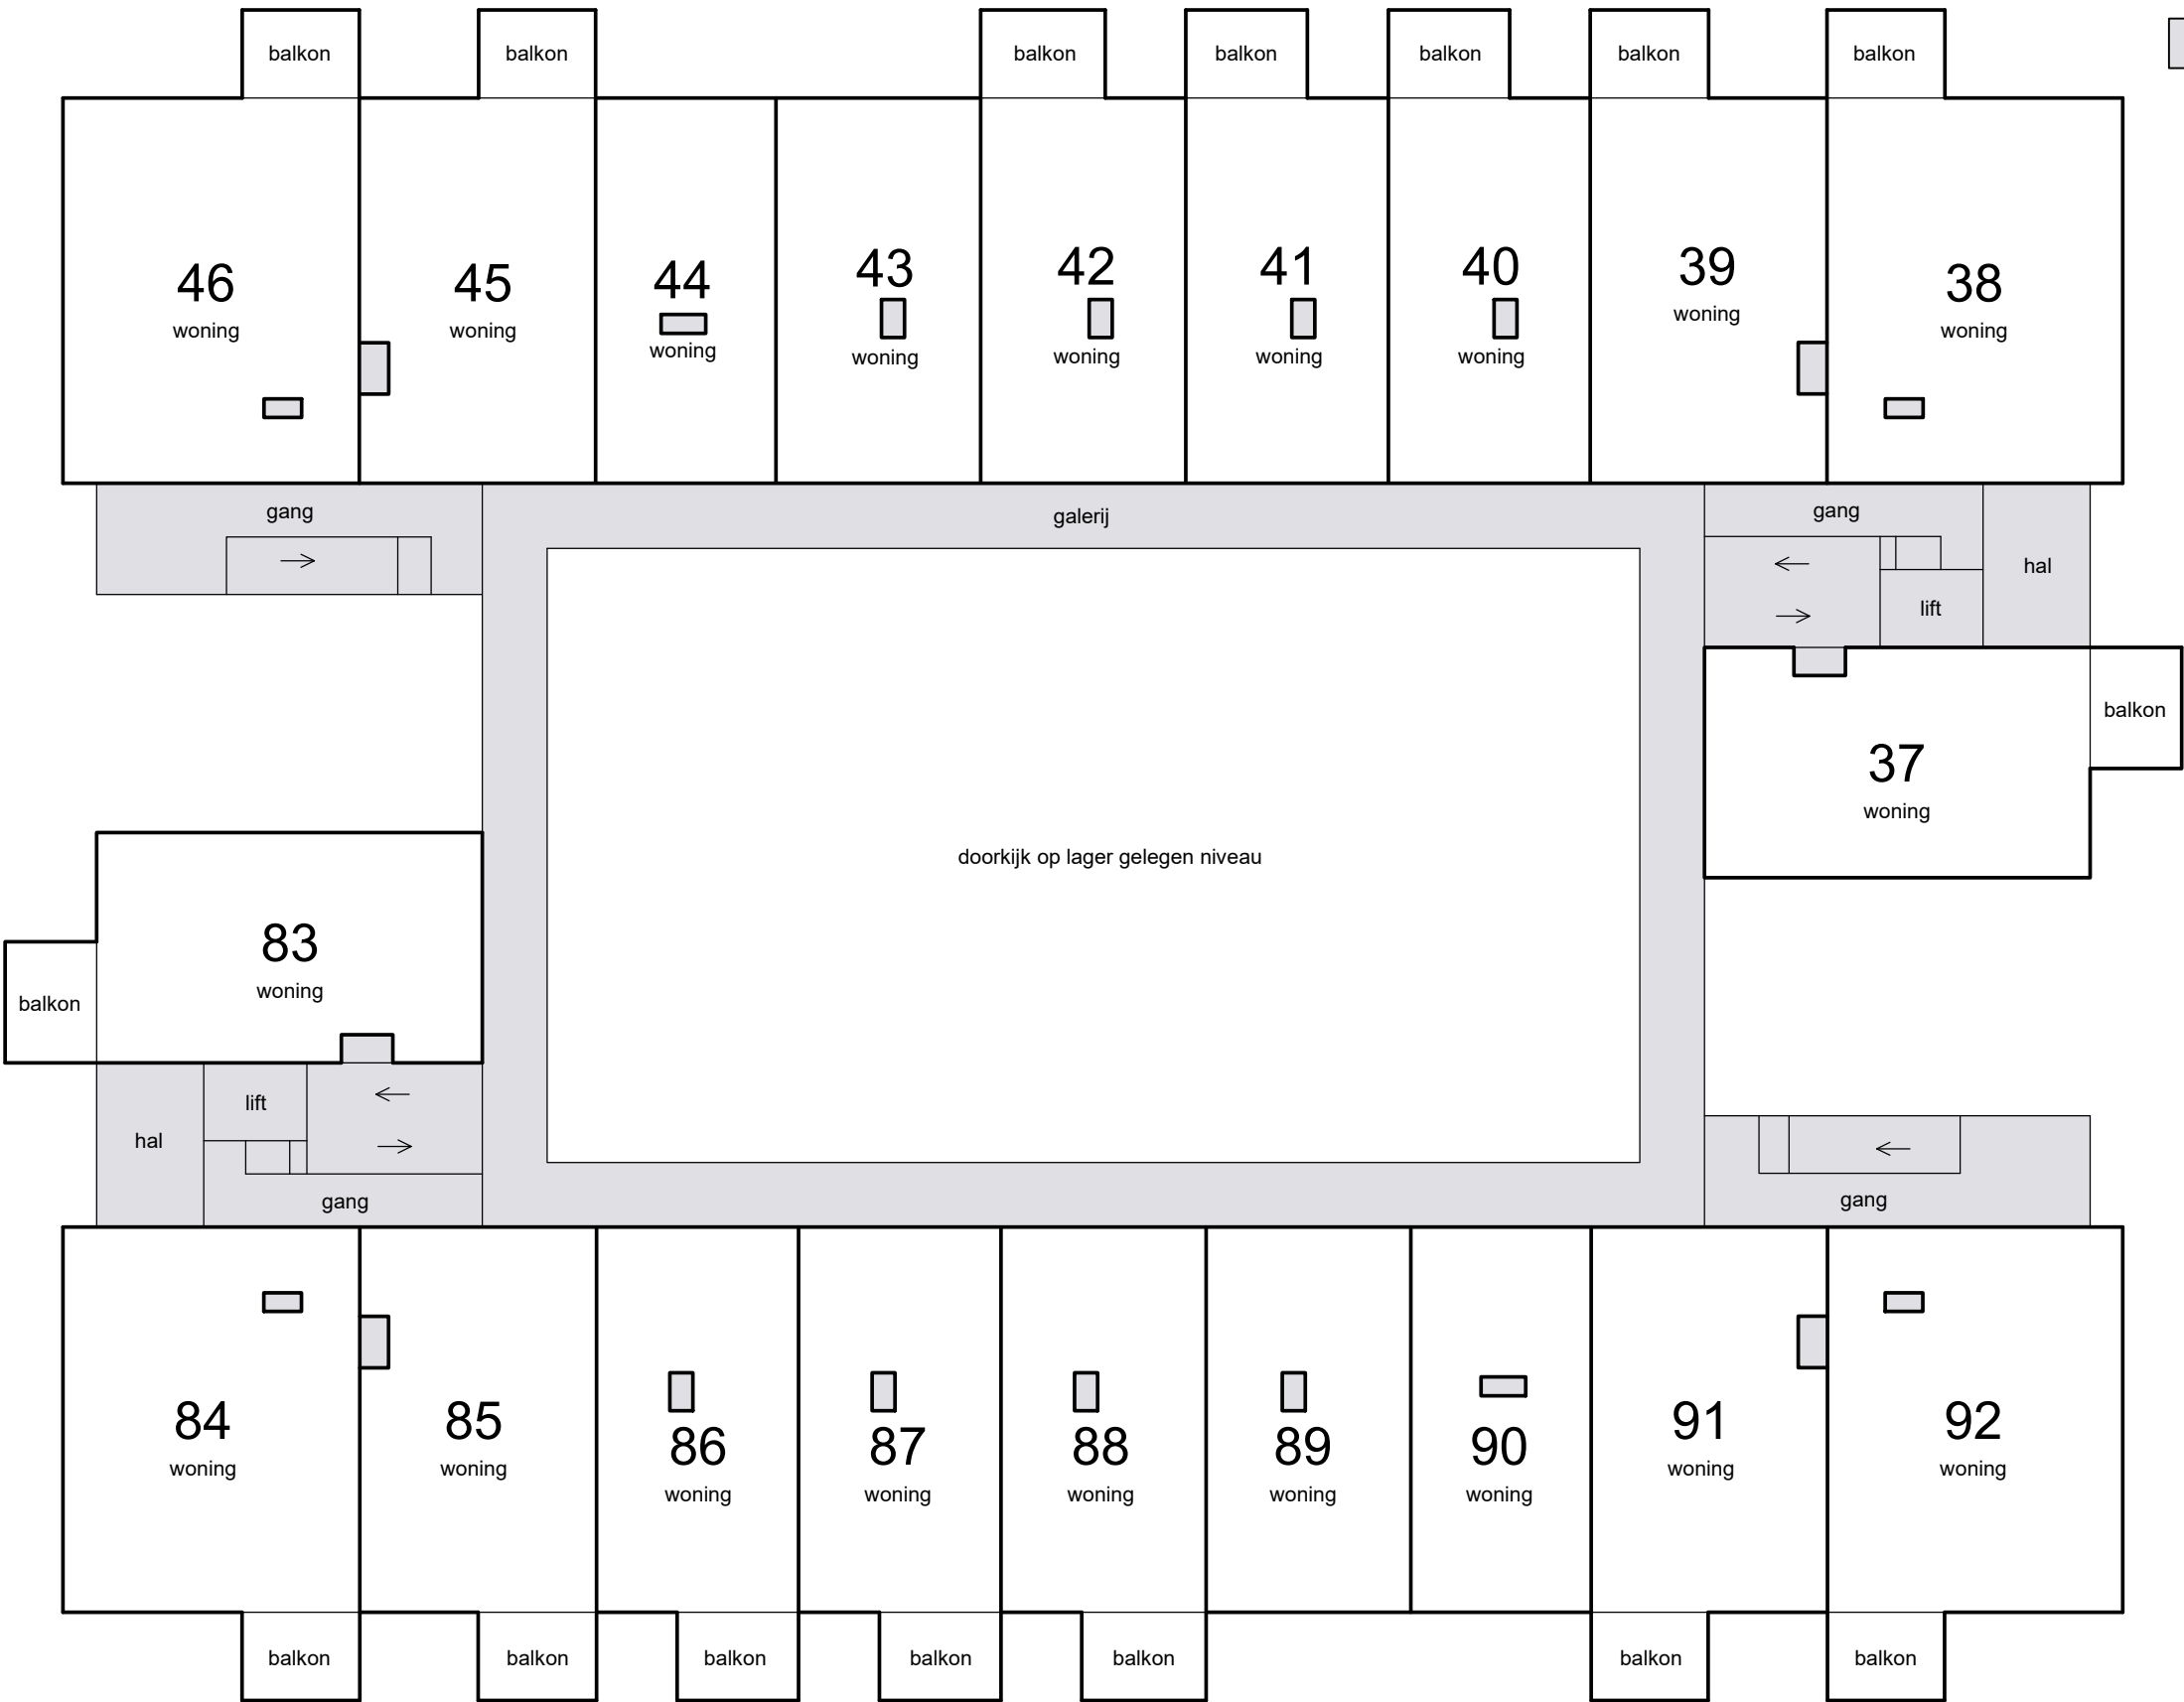

4e etage

0m 5m 10m

Schaal 1 : 200
= Gemeenschappelijk
Tekening bestaat uit 6 bladen
Blad 6

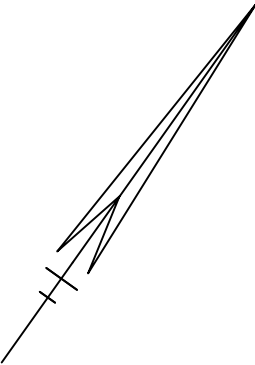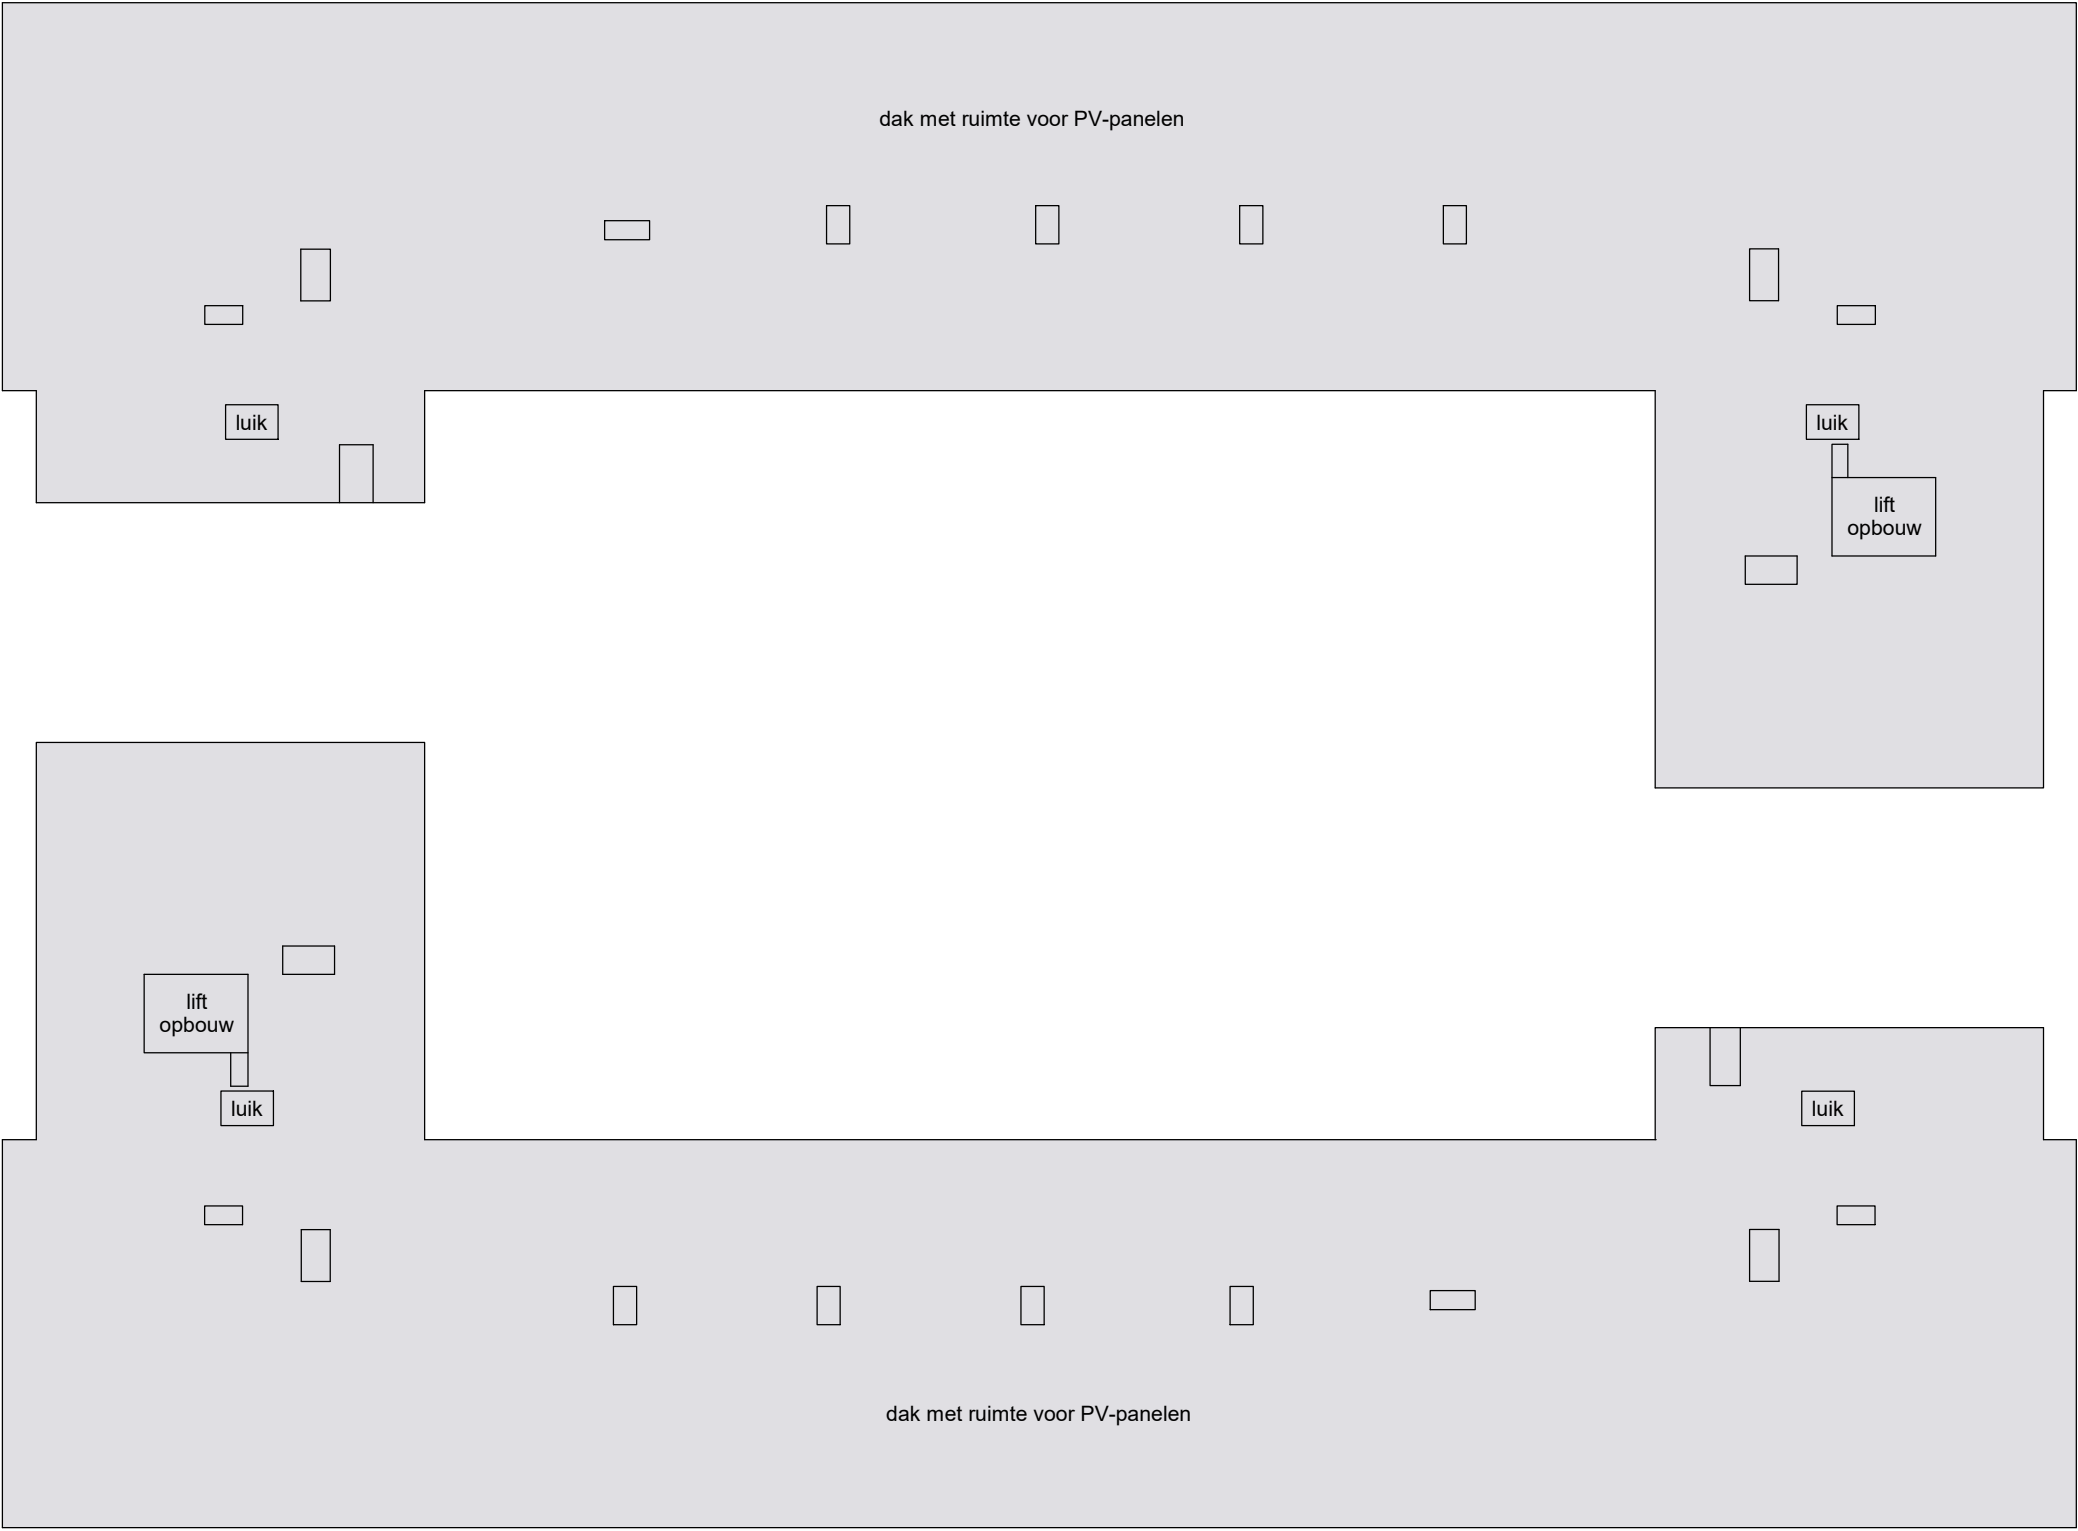

0m 5m 10m

dak