




Project: Heerhugowaard - Vaanpark 3 - 92 app  
 Type: D  
 Referentie: 59048kims  
 Meerwerk: Aanemer

Bouwnummer:  
 516, 526, 536, 546, 616, 626, 636, 646  
 Datum: 01-09-2025

Deze tekening is een schets van de werkelijkheid  
 en is bedoeld om een redelijk overzicht te geven.  
 Aan deze tekening kunnen geen rechten worden  
 ontleend.

 **TOTAL HOME**  
 keukens | sanitair | wanden | vloeren | walk-in closets

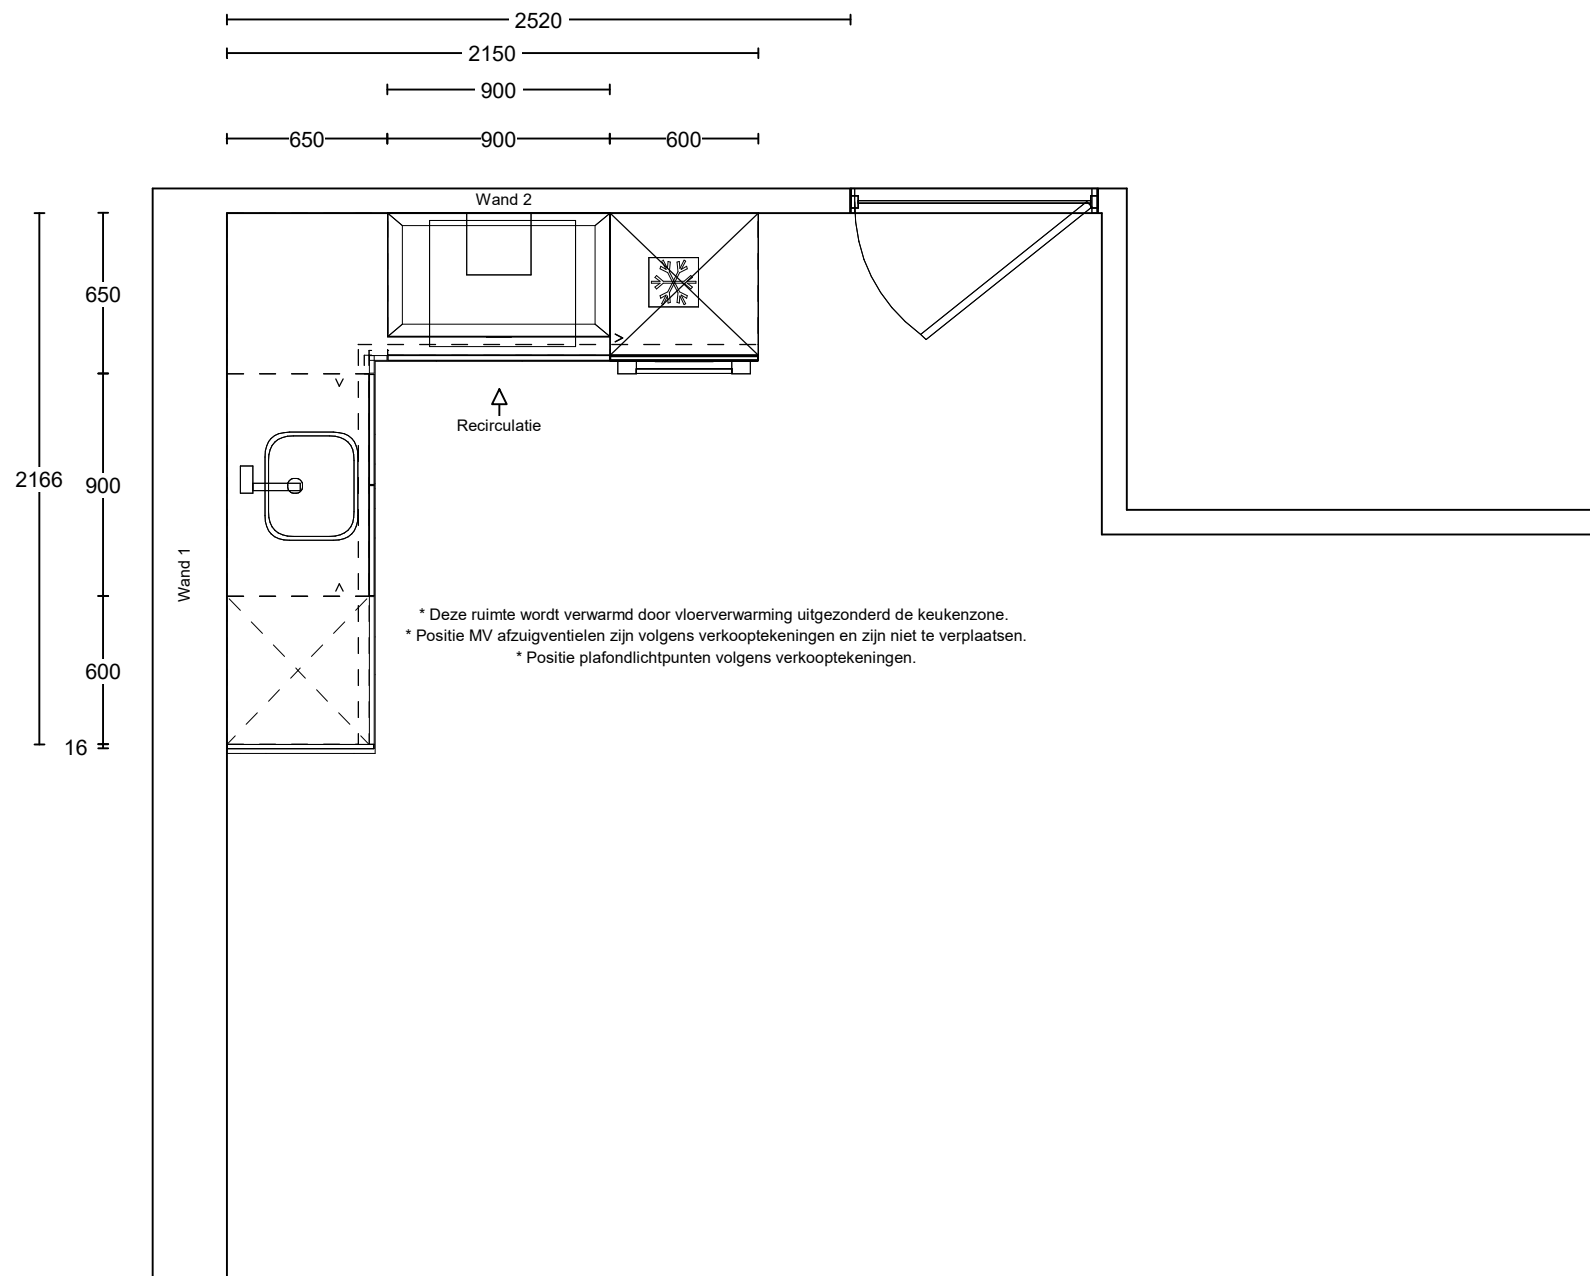


Project: Heerhugowaard - Vaanpark 3 - 92 app  
 Type: D  
 Referentie: 59048kims  
 Meerwerk: Aanemer

Bouwnummer: 516, 526, 536, 546, 616, 626, 636, 646  
 Datum: 01-09-2025

Deze tekening is een schets van de werkelijkheid en is bedoeld om een redelijk overzicht te geven. Aan deze tekening kunnen geen rechten worden ontleend.

Vooraanzicht wand 1

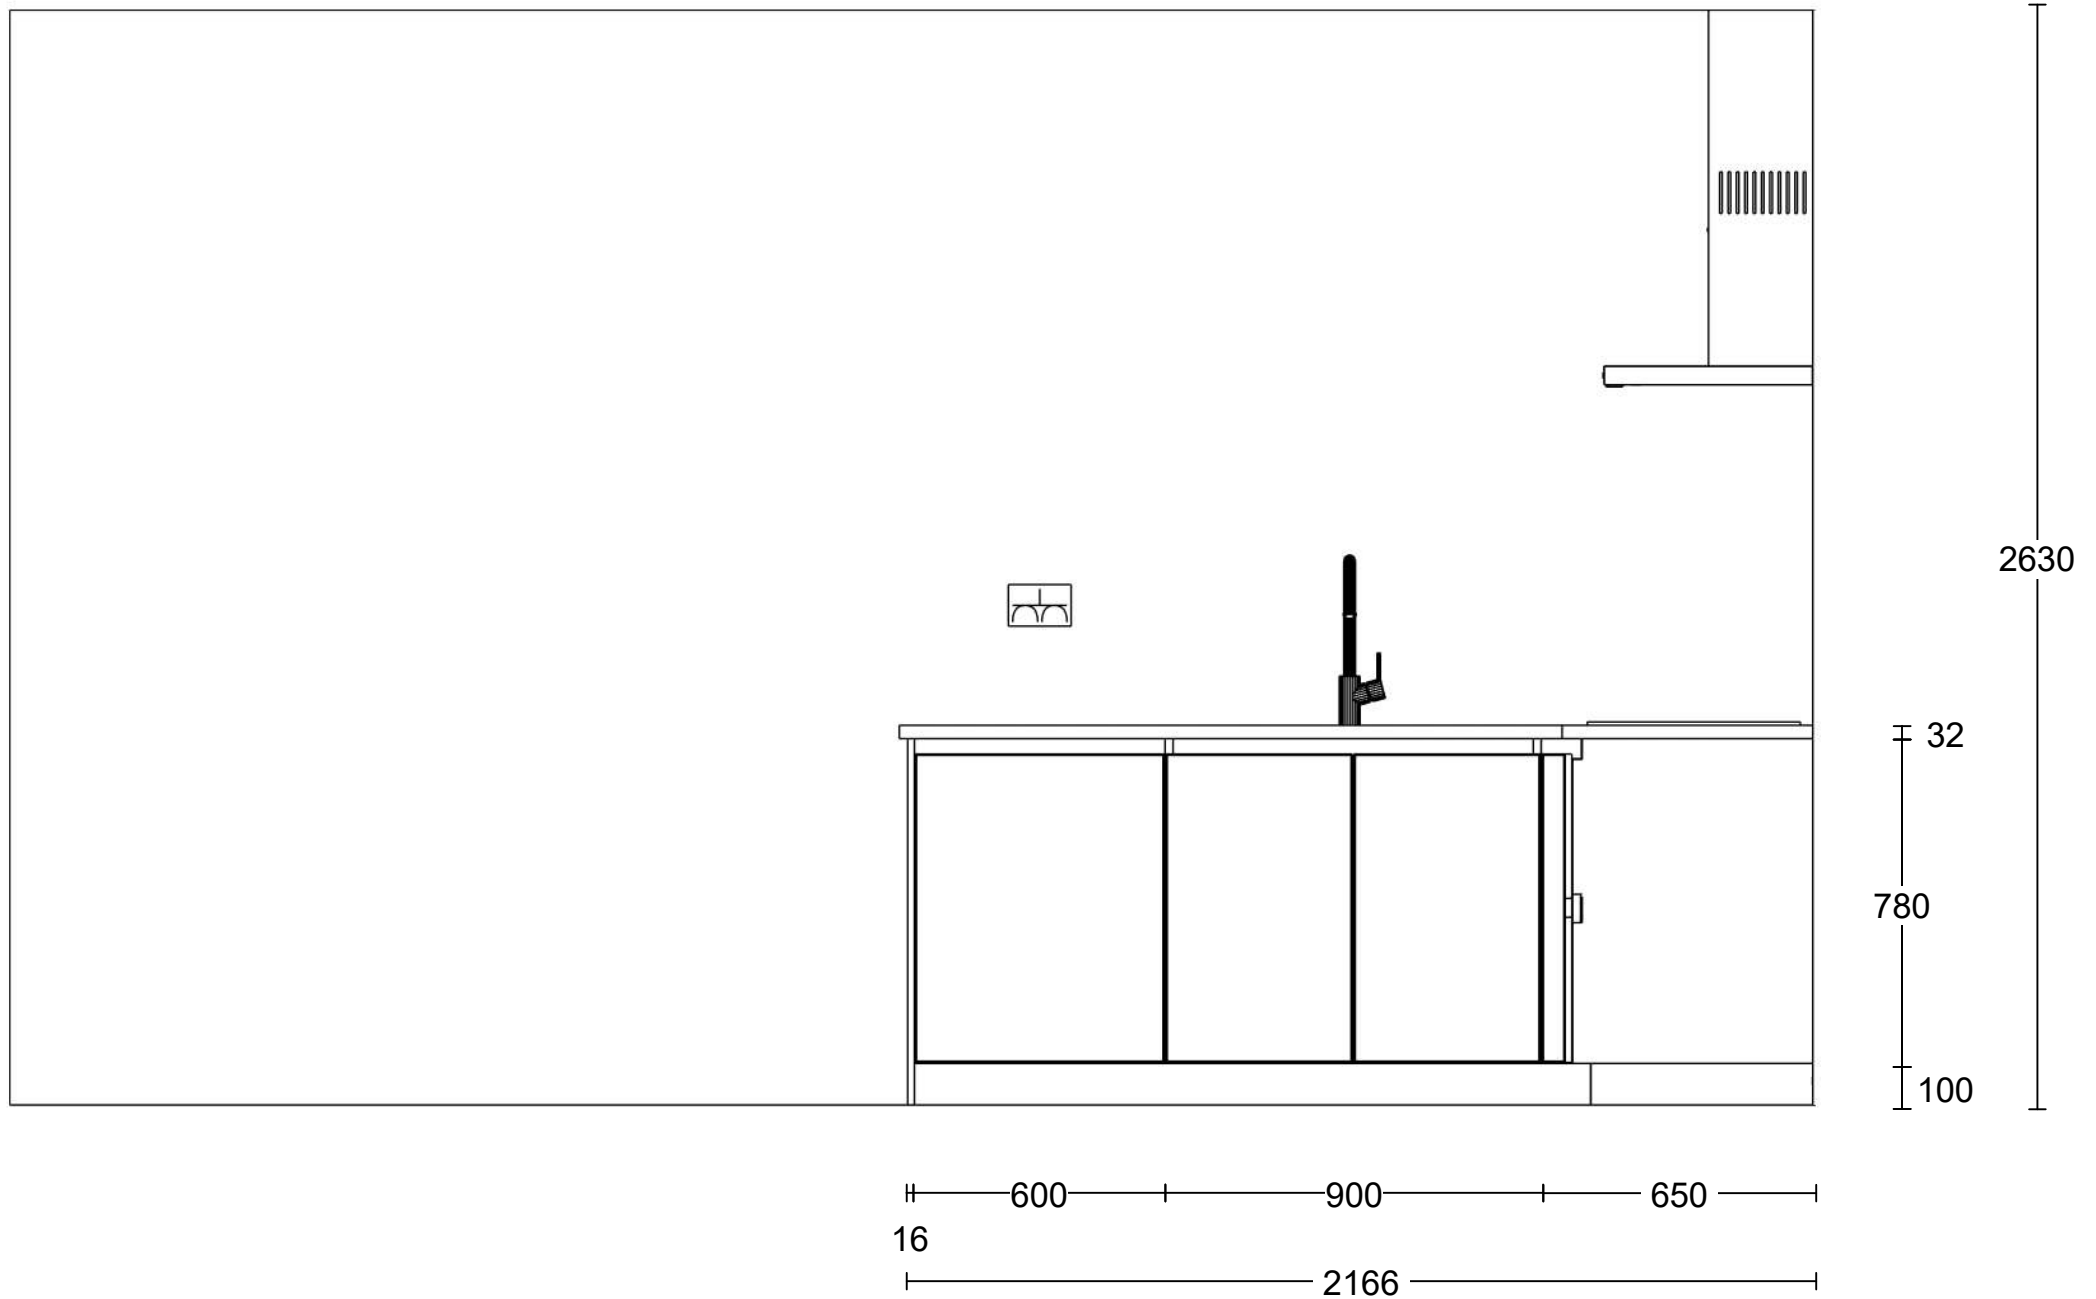


Project: Heerhugowaard - Vaanpark 3 - 92 app  
 Type: D  
 Referentie: 59048kims  
 Meerwerk: Aanemer

Bouwnummer: 516, 526, 536, 546, 616, 626, 636, 646  
 Datum: 01-09-2025

Deze tekening is een schets van de werkelijkheid en is bedoeld om een redelijk overzicht te geven. Aan deze tekening kunnen geen rechten worden ontleend.

Vooraanzicht wand 1 Installatie

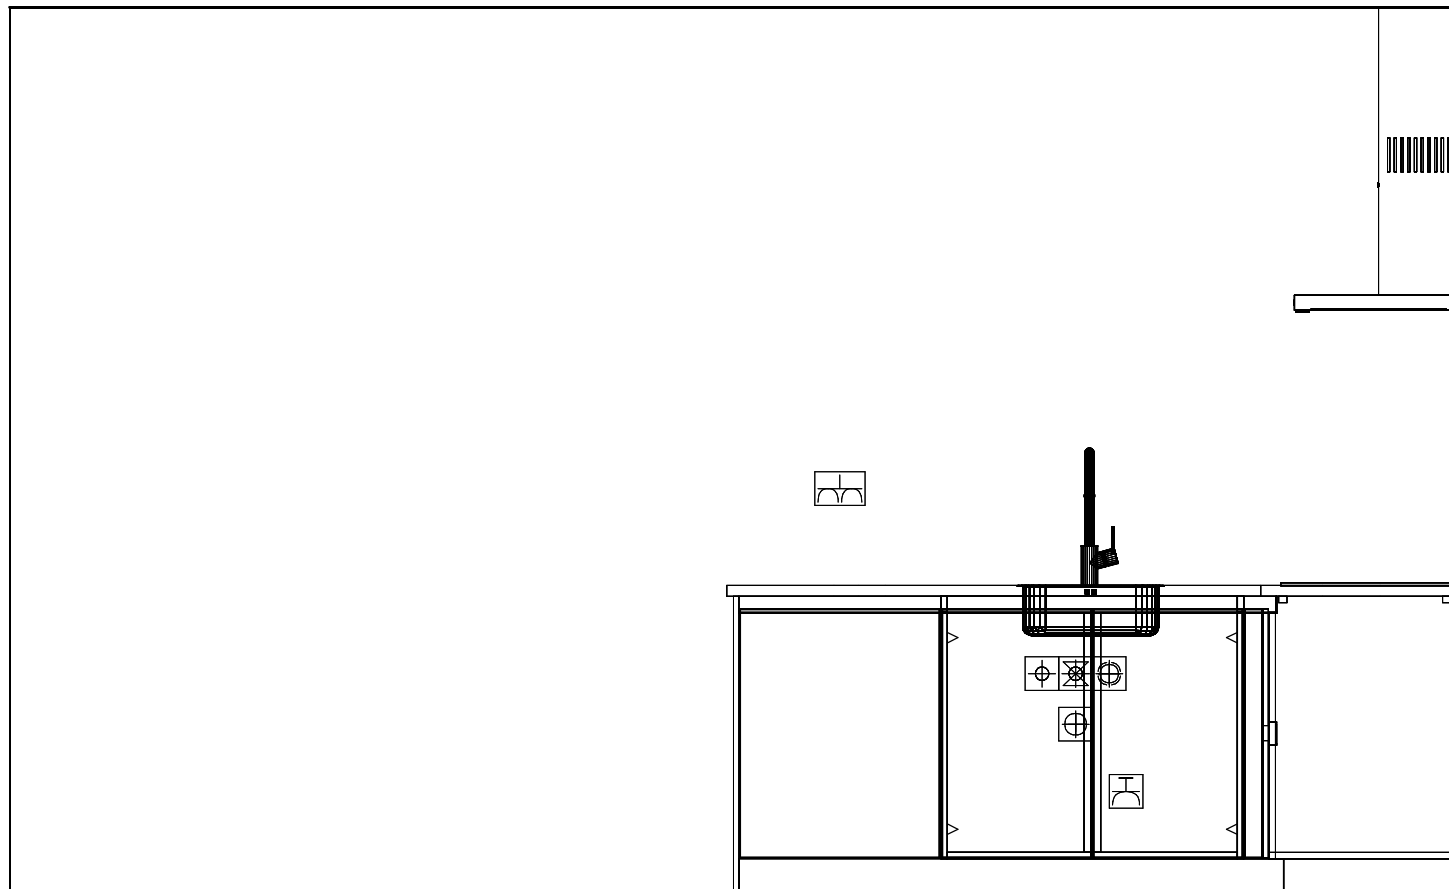

Enk Wcd met ra grp 1000

Wateraansl v.w.m. 1050

Afvoer 40mm 1150  
Koudwater op muurplaat 1150


Warmwater op muurplaat 1250

Dubb Wcd met ra H 1850

Project: Heerhugowaard - Vaanpark 3 - 92 app  
Type: D  
Referentie: 59048kims  
Meerwerk: Aanemer

Bouwnummer:  
516, 526, 536, 546, 616, 626, 636, 646  
Datum: 01-09-2025


Deze tekening is een schets van de werkelijkheid  
en is bedoeld om een redelijk overzicht te geven.  
Aan deze tekening kunnen geen rechten worden  
ontleend.

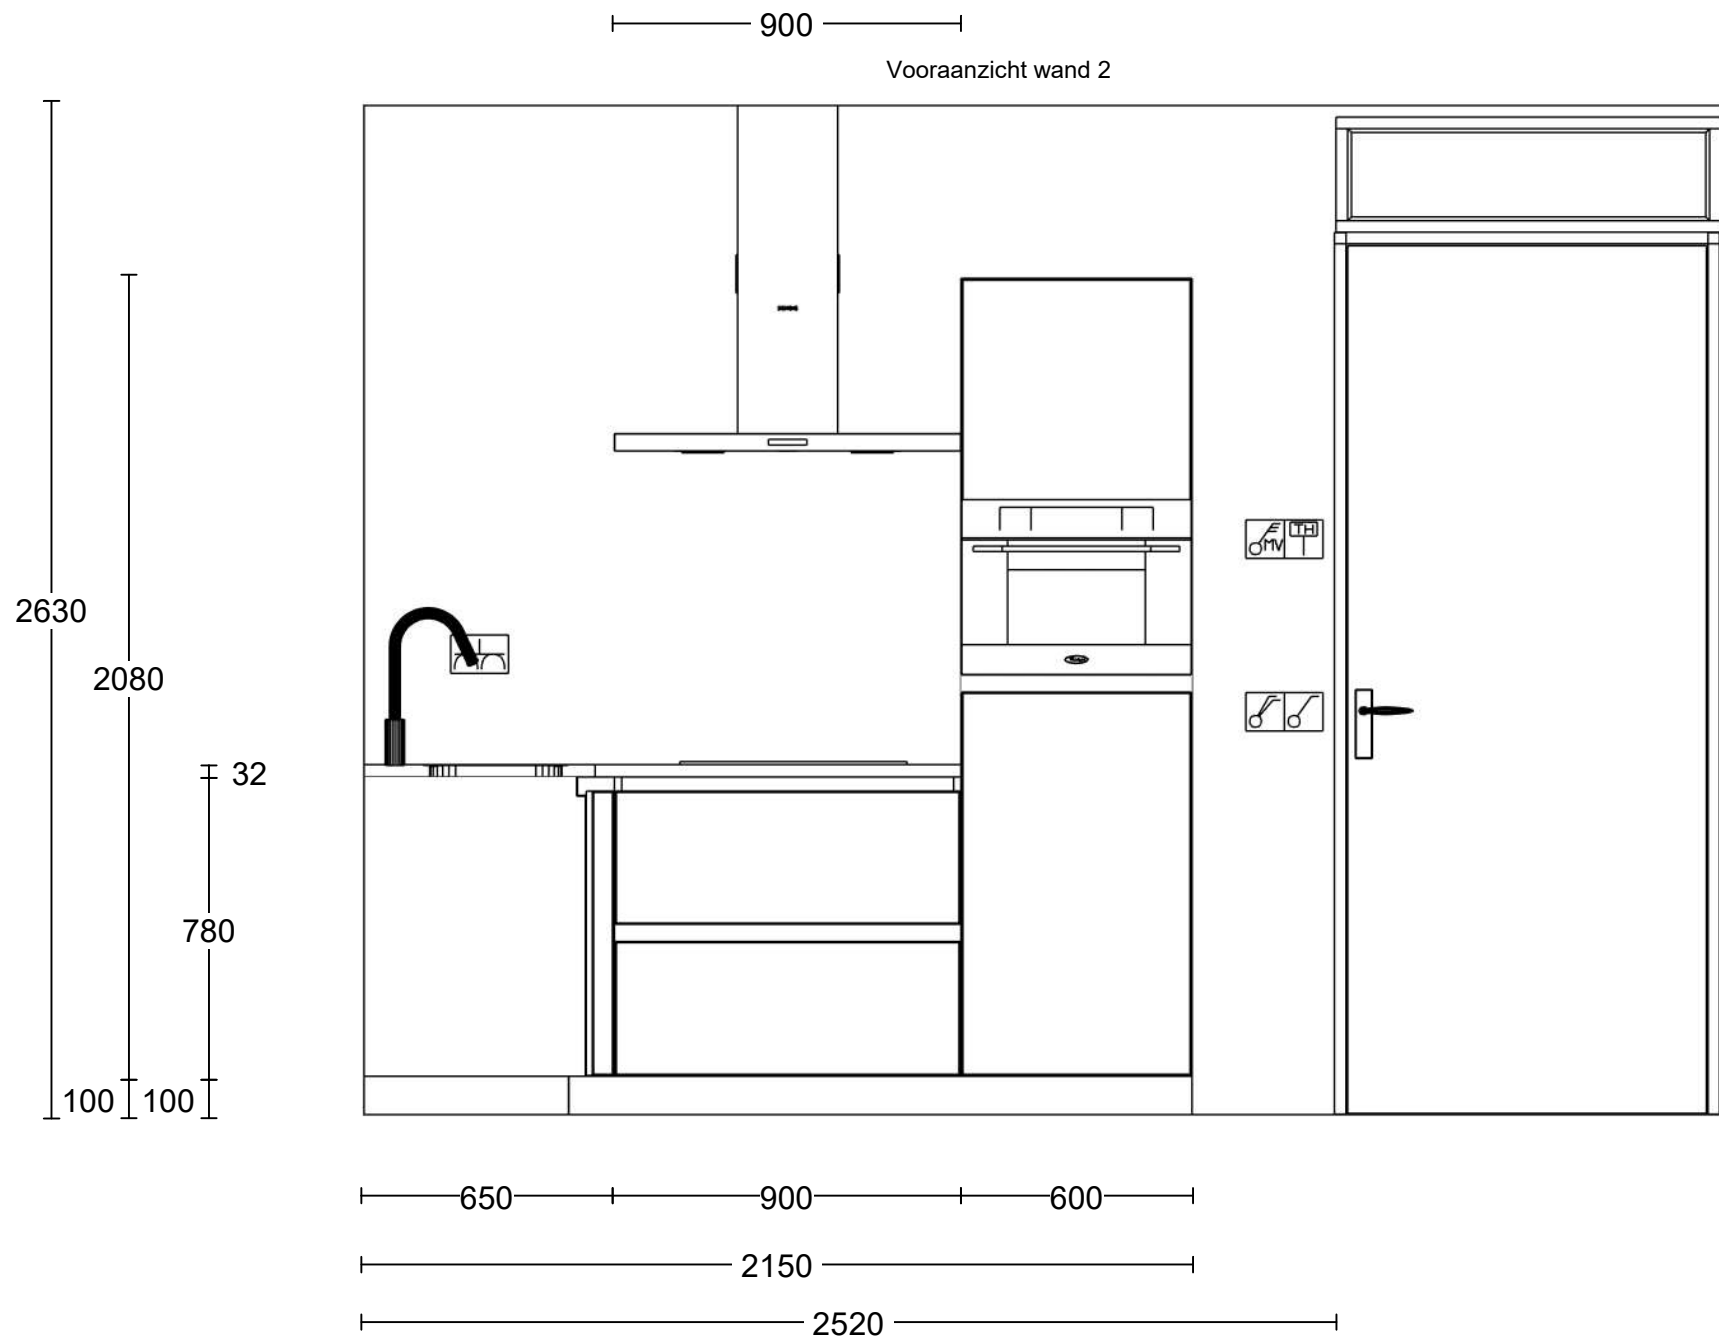

Project: Heerhugowaard - Vaanpark 3 - 92 app  
 Type: D  
 Referentie: 59048kims  
 Meerwerk: Aanemer

Bouwnummer:  
 516, 526, 536, 546, 616, 626, 636, 646  
 Datum: 01-09-2025

Deze tekening is een schets van de werkelijkheid  
 en is bedoeld om een redelijk overzicht te geven.  
 Aan deze tekening kunnen geen rechten worden  
 ontleend.

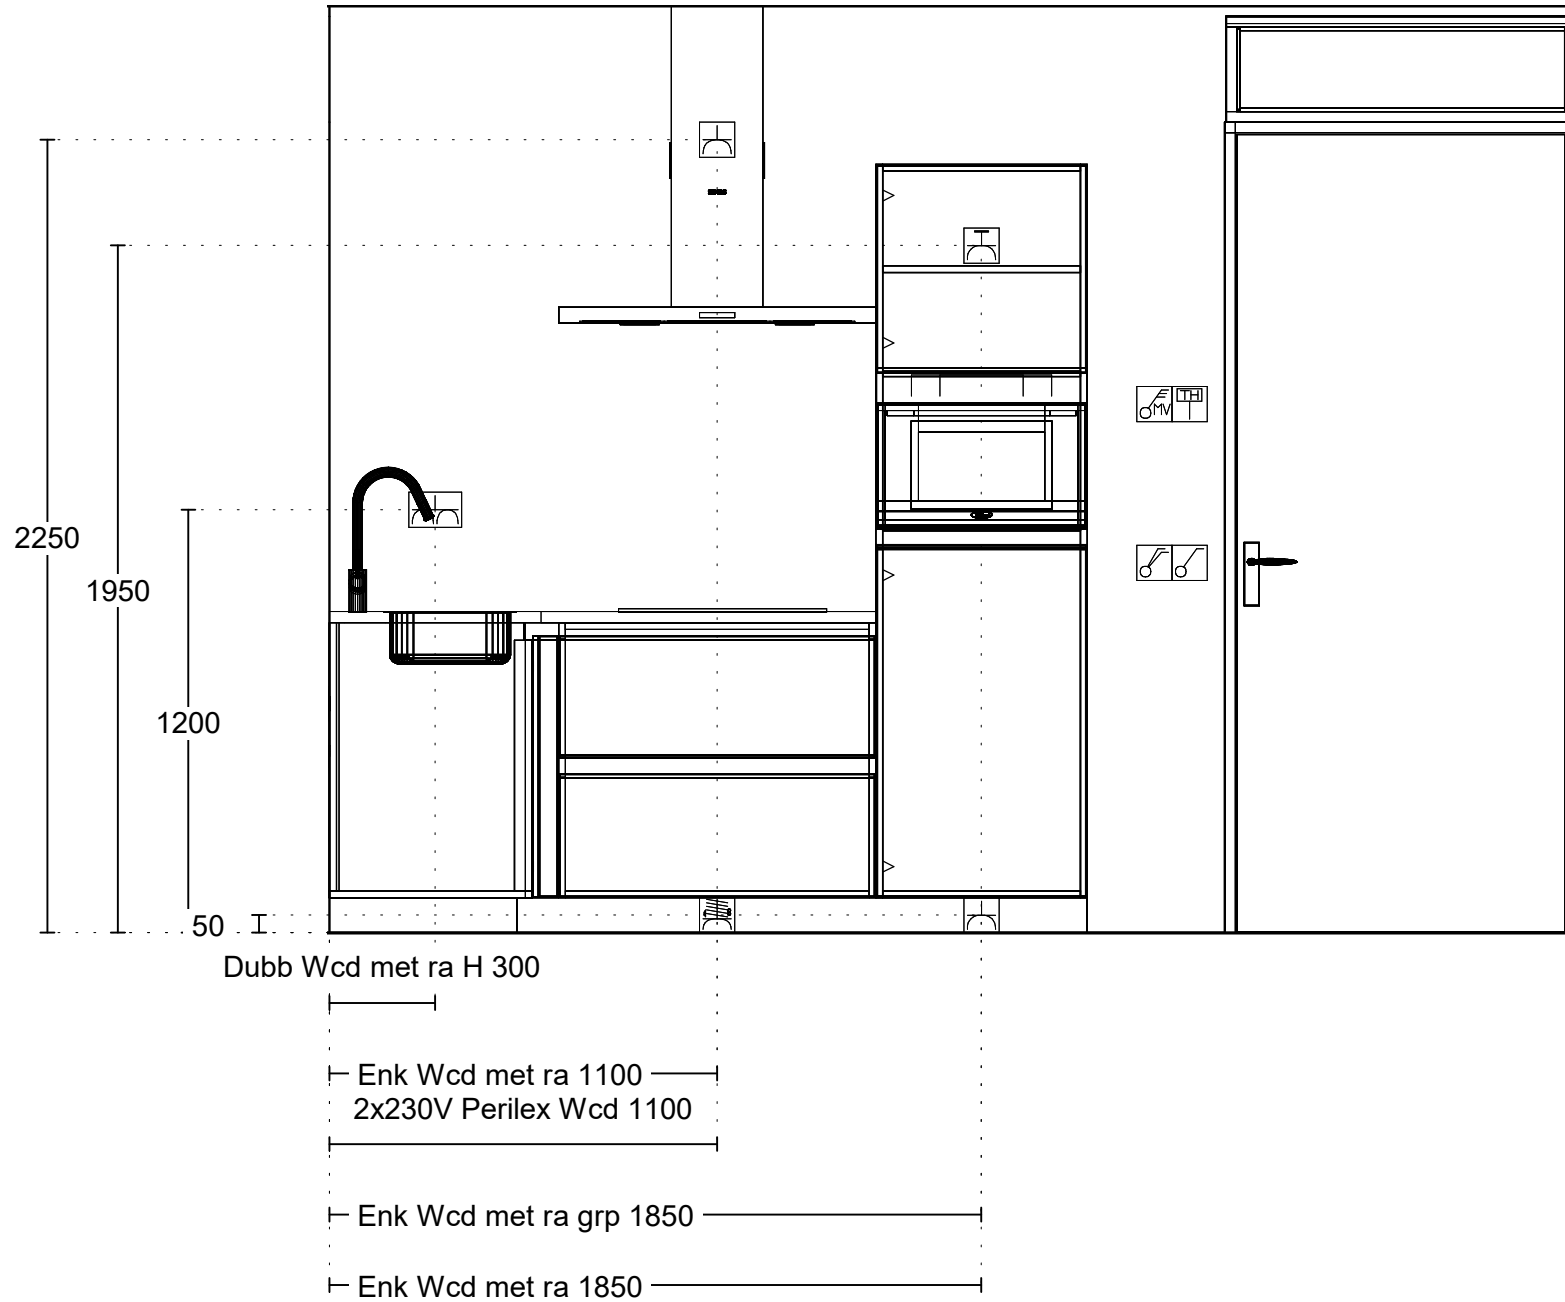

Project: Heerhugowaard - Vaanpark 3 - 92 app  
 Type: D  
 Referentie: 59048kims  
 Meerwerk: Aanemer

Bouwnummer:  
 516, 526, 536, 546, 616, 626, 636, 646  
 Datum: 01-09-2025

Deze tekening is een schets van de werkelijkheid  
 en is bedoeld om een redelijk overzicht te geven.  
 Aan deze tekening kunnen geen rechten worden  
 ontleend.