


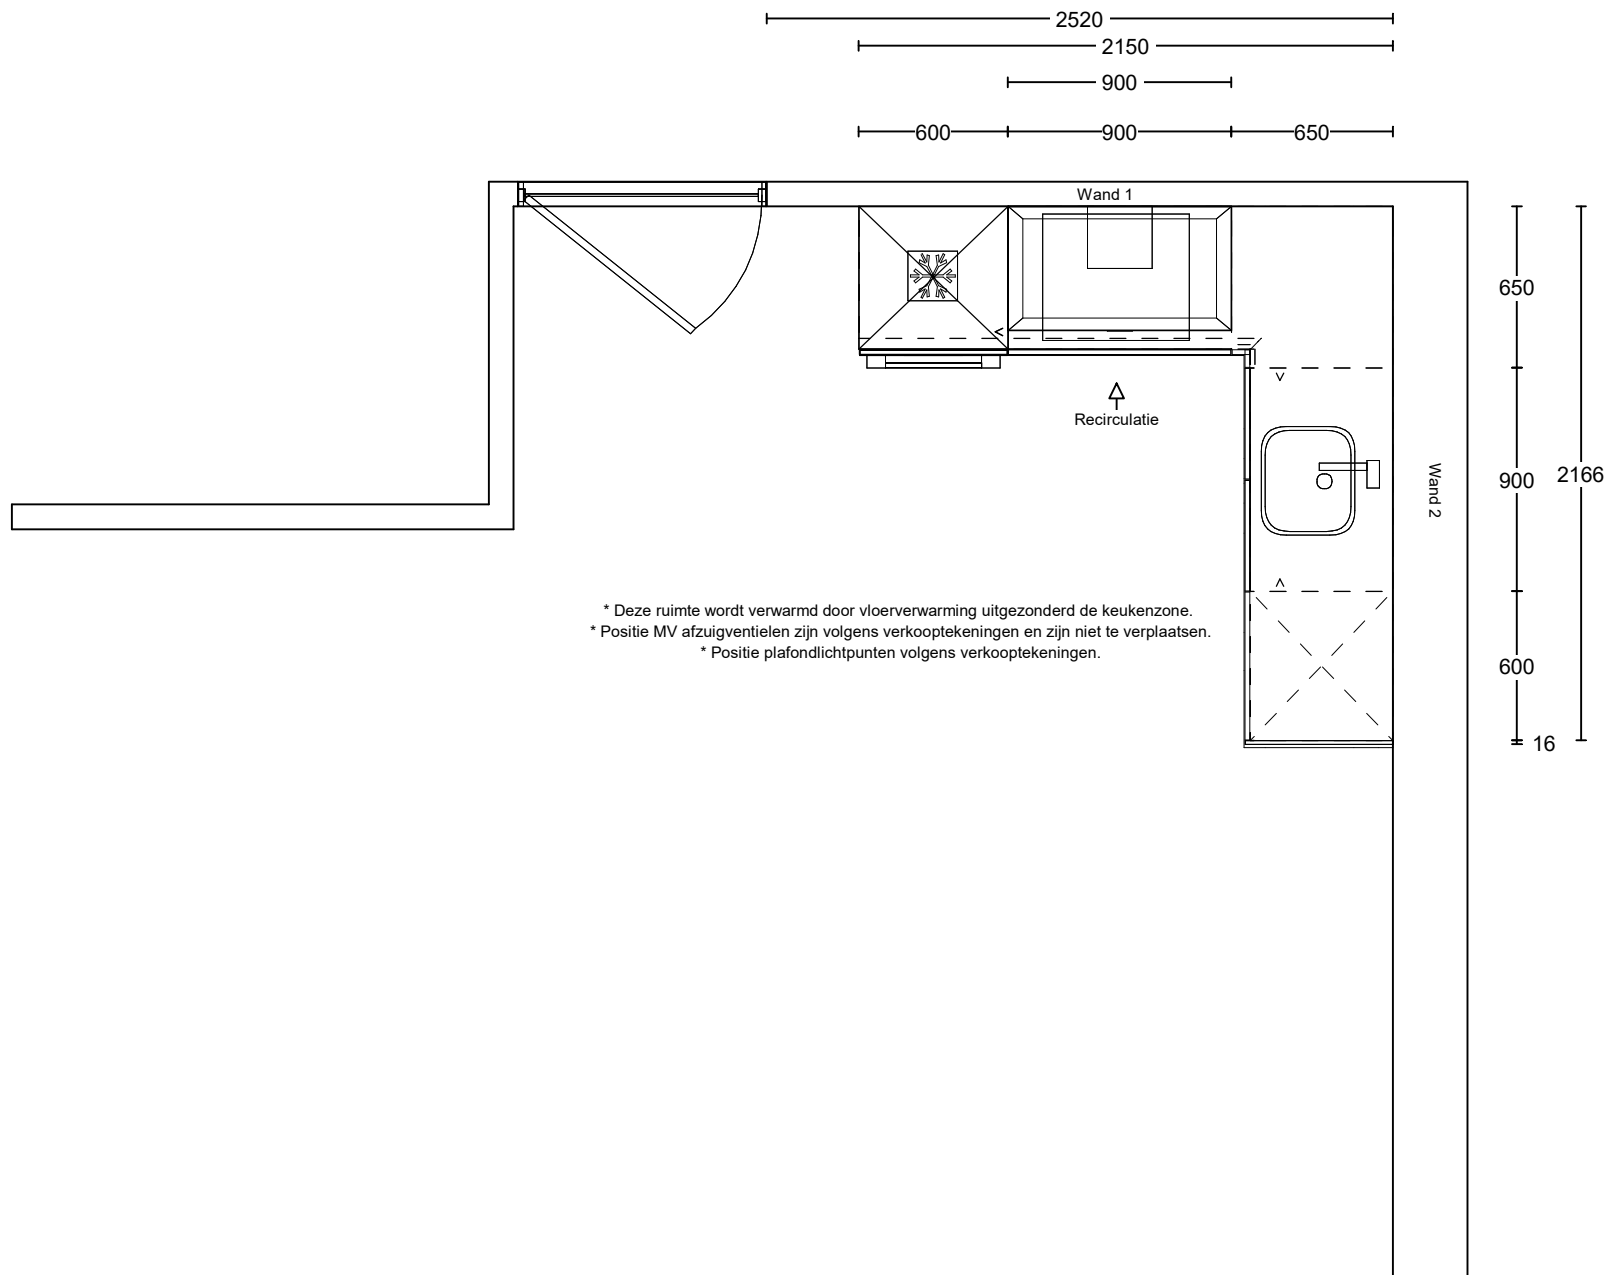

Project: Heerhugowaard - Vaanpark 3 - 92 app
 Type: Dsp
 Referentie: 59047kims
 Meerwerk: Aanemer

Bouwnummer:
 508, 518, 528, 538, 608, 618, 628, 638
 Datum: 01-09-2025


Deze tekening is een schets van de werkelijkheid
 en is bedoeld om een redelijk overzicht te geven.
 Aan deze tekening kunnen geen rechten worden
 ontleend.



Project: Heerhugowaard - Vaanpark 3 - 92 app
 Type: Dsp
 Referentie: 59047kims
 Meerwerk: Aanemer

Bouwnummer: 508, 518, 528, 538, 608, 618, 628, 638
 Datum: 01-09-2025

Deze tekening is een schets van de werkelijkheid en is bedoeld om een redelijk overzicht te geven. Aan deze tekening kunnen geen rechten worden ontleend.

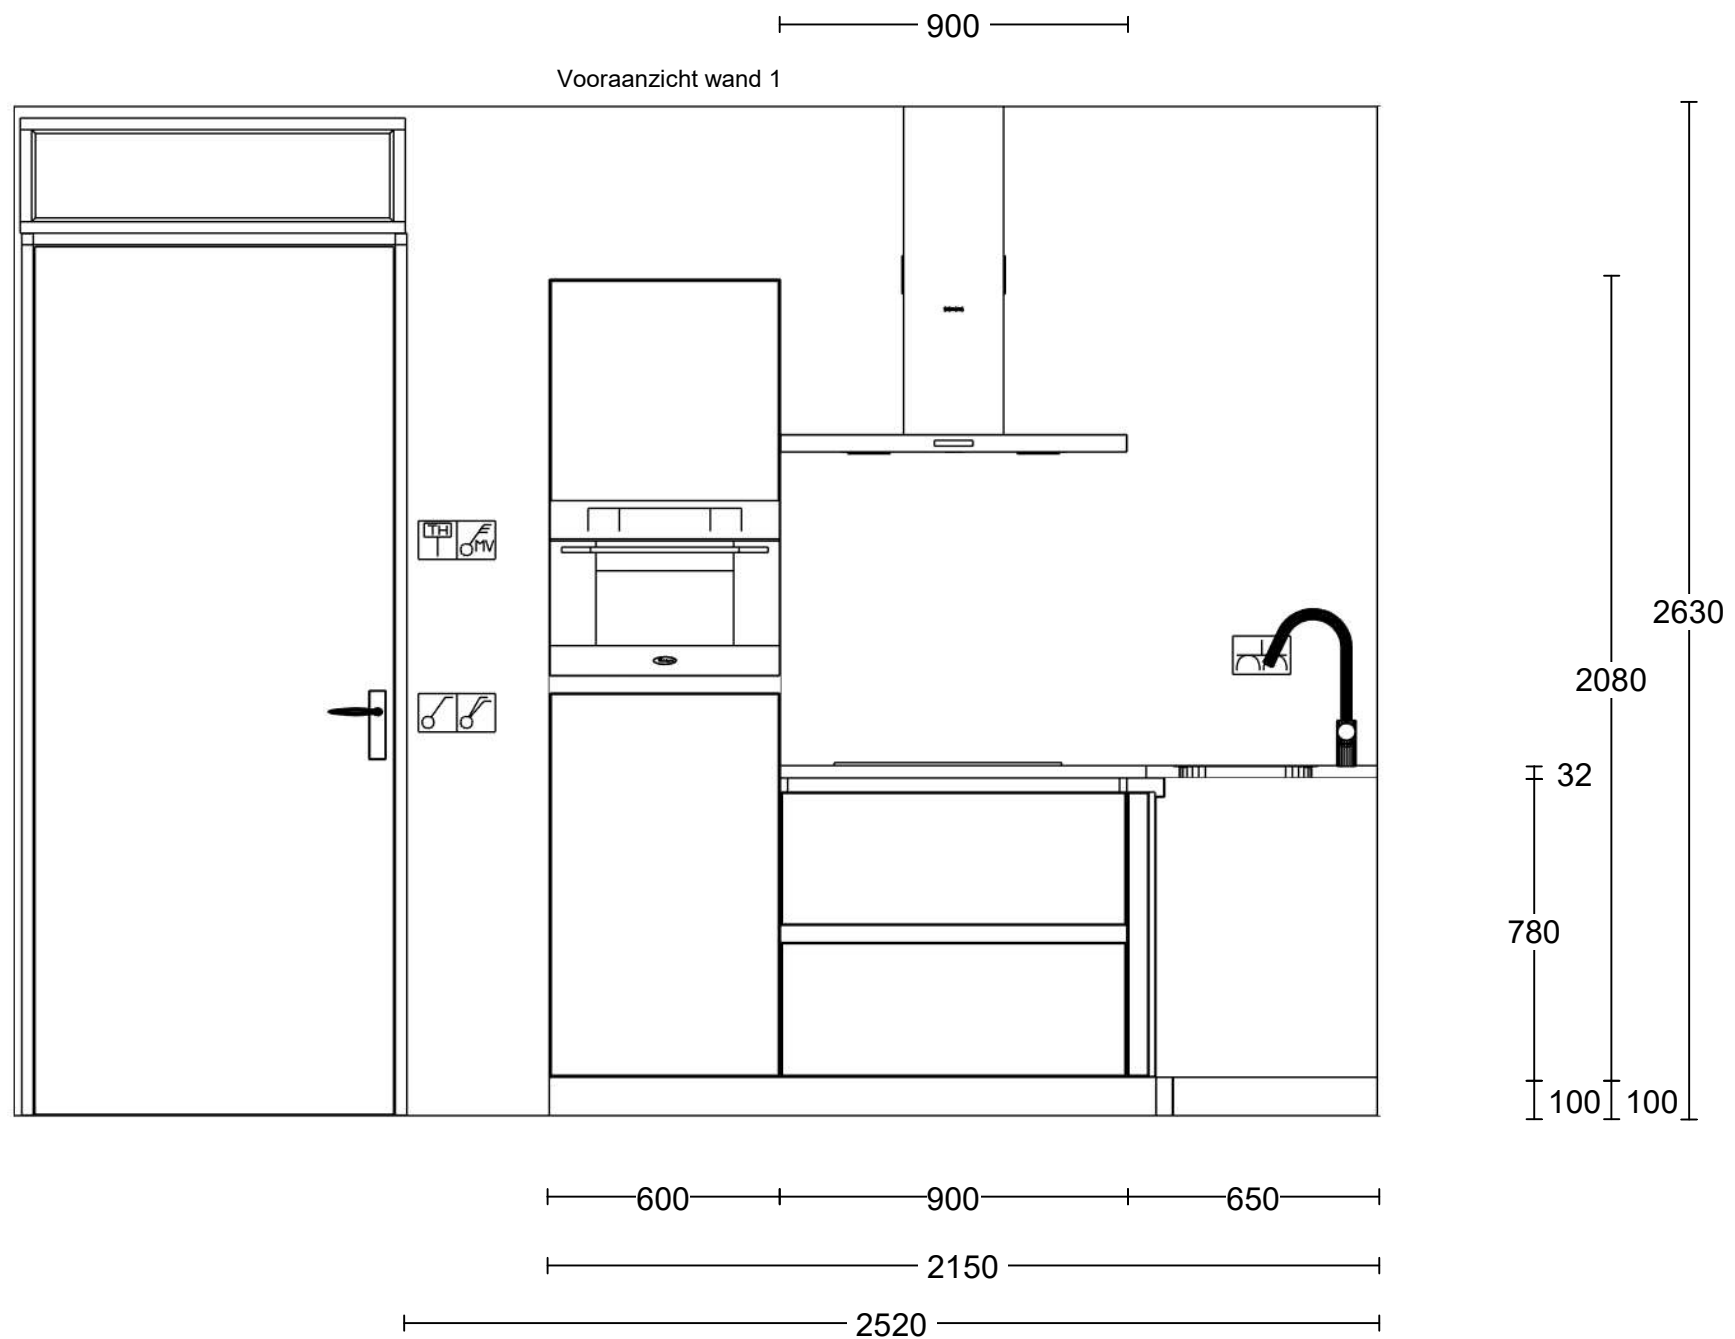


Project: Heerhugowaard - Vaanpark 3 - 92 app
 Type: Dsp
 Referentie: 59047kims
 Meerwerk: Aanemer

Bouwnummer:
 508, 518, 528, 538, 608, 618, 628, 638
 Datum: 01-09-2025

Deze tekening is een schets van de werkelijkheid
 en is bedoeld om een redelijk overzicht te geven.
 Aan deze tekening kunnen geen rechten worden
 ontleend.

Vooraanzicht wand 1 Installatie

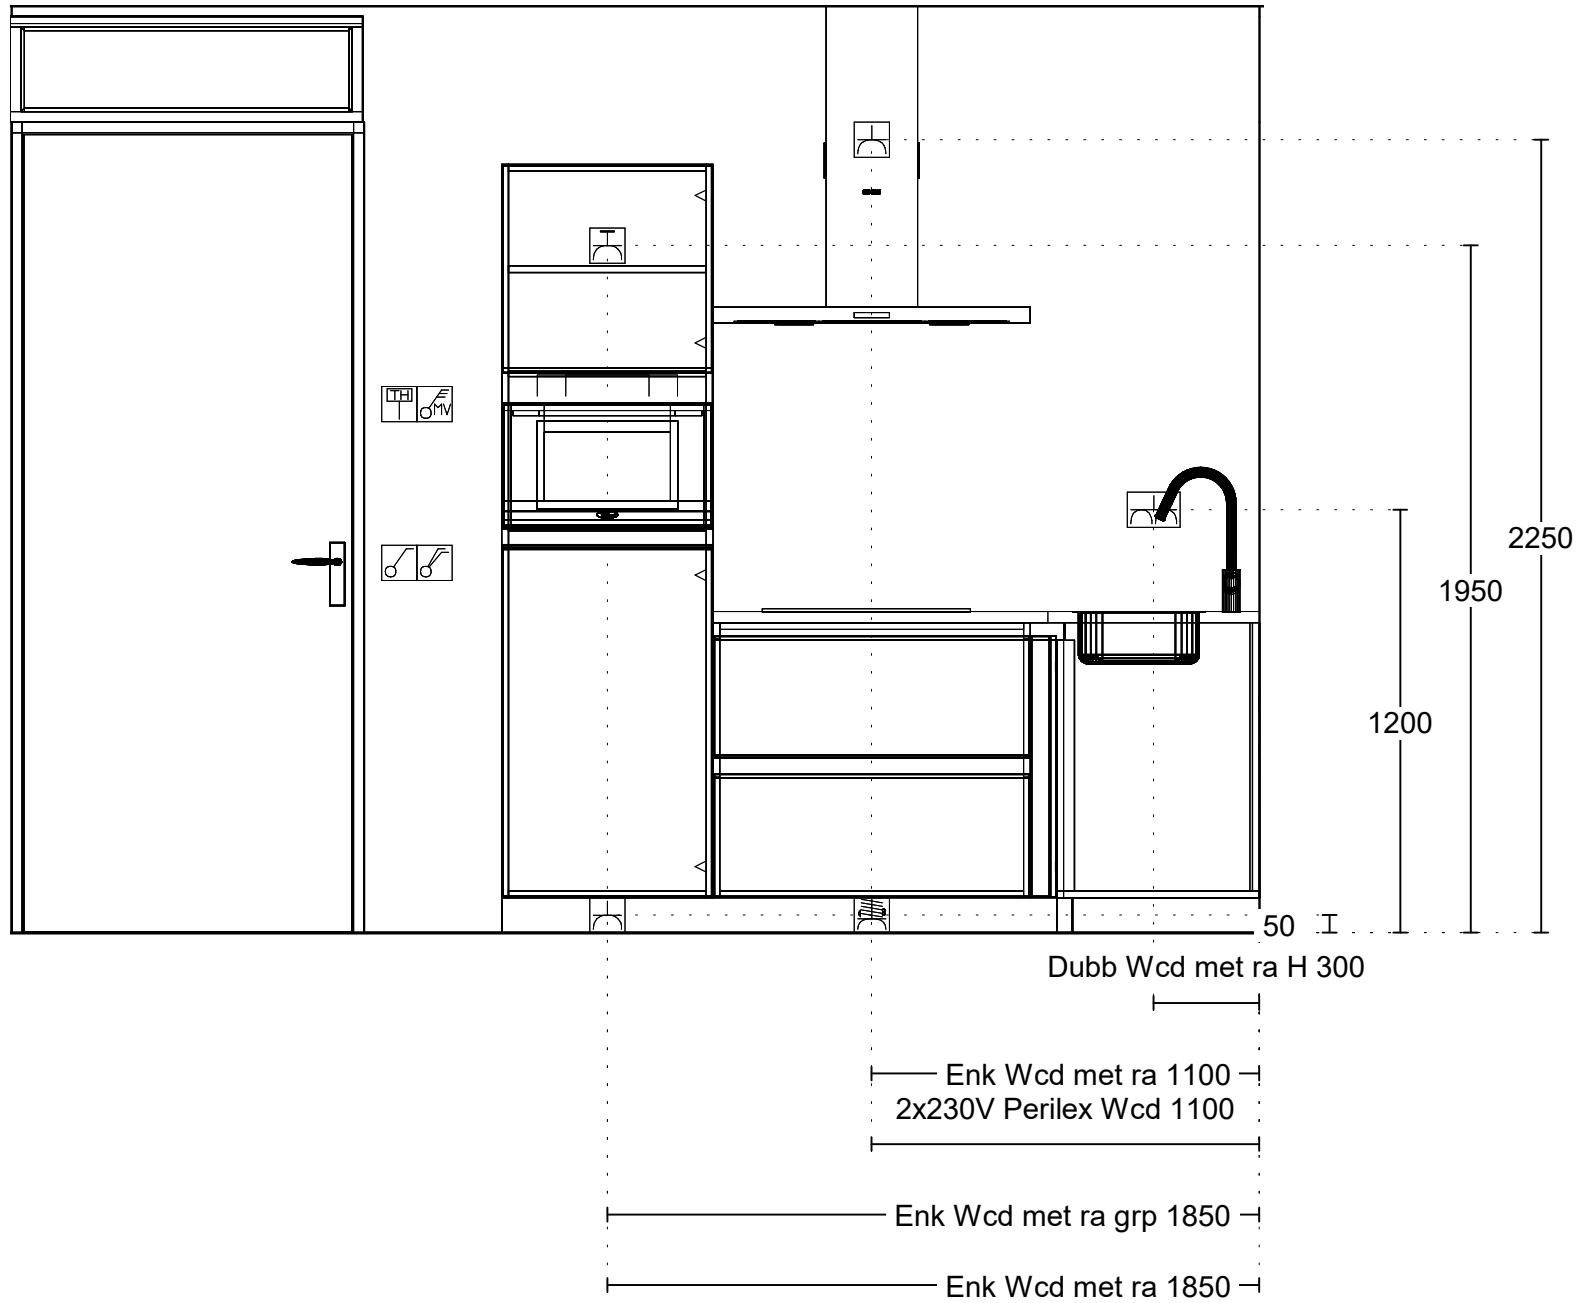


Project: Heerhugowaard - Vaanpark 3 - 92 app
 Type: Dsp
 Referentie: 59047kims
 Meerwerk: Aanemer

Bouwnummer: 508, 518, 528, 538, 608, 618, 628, 638
 Datum: 01-09-2025

Deze tekening is een schets van de werkelijkheid en is bedoeld om een redelijk overzicht te geven. Aan deze tekening kunnen geen rechten worden ontleend.

Vooraanzicht wand 2

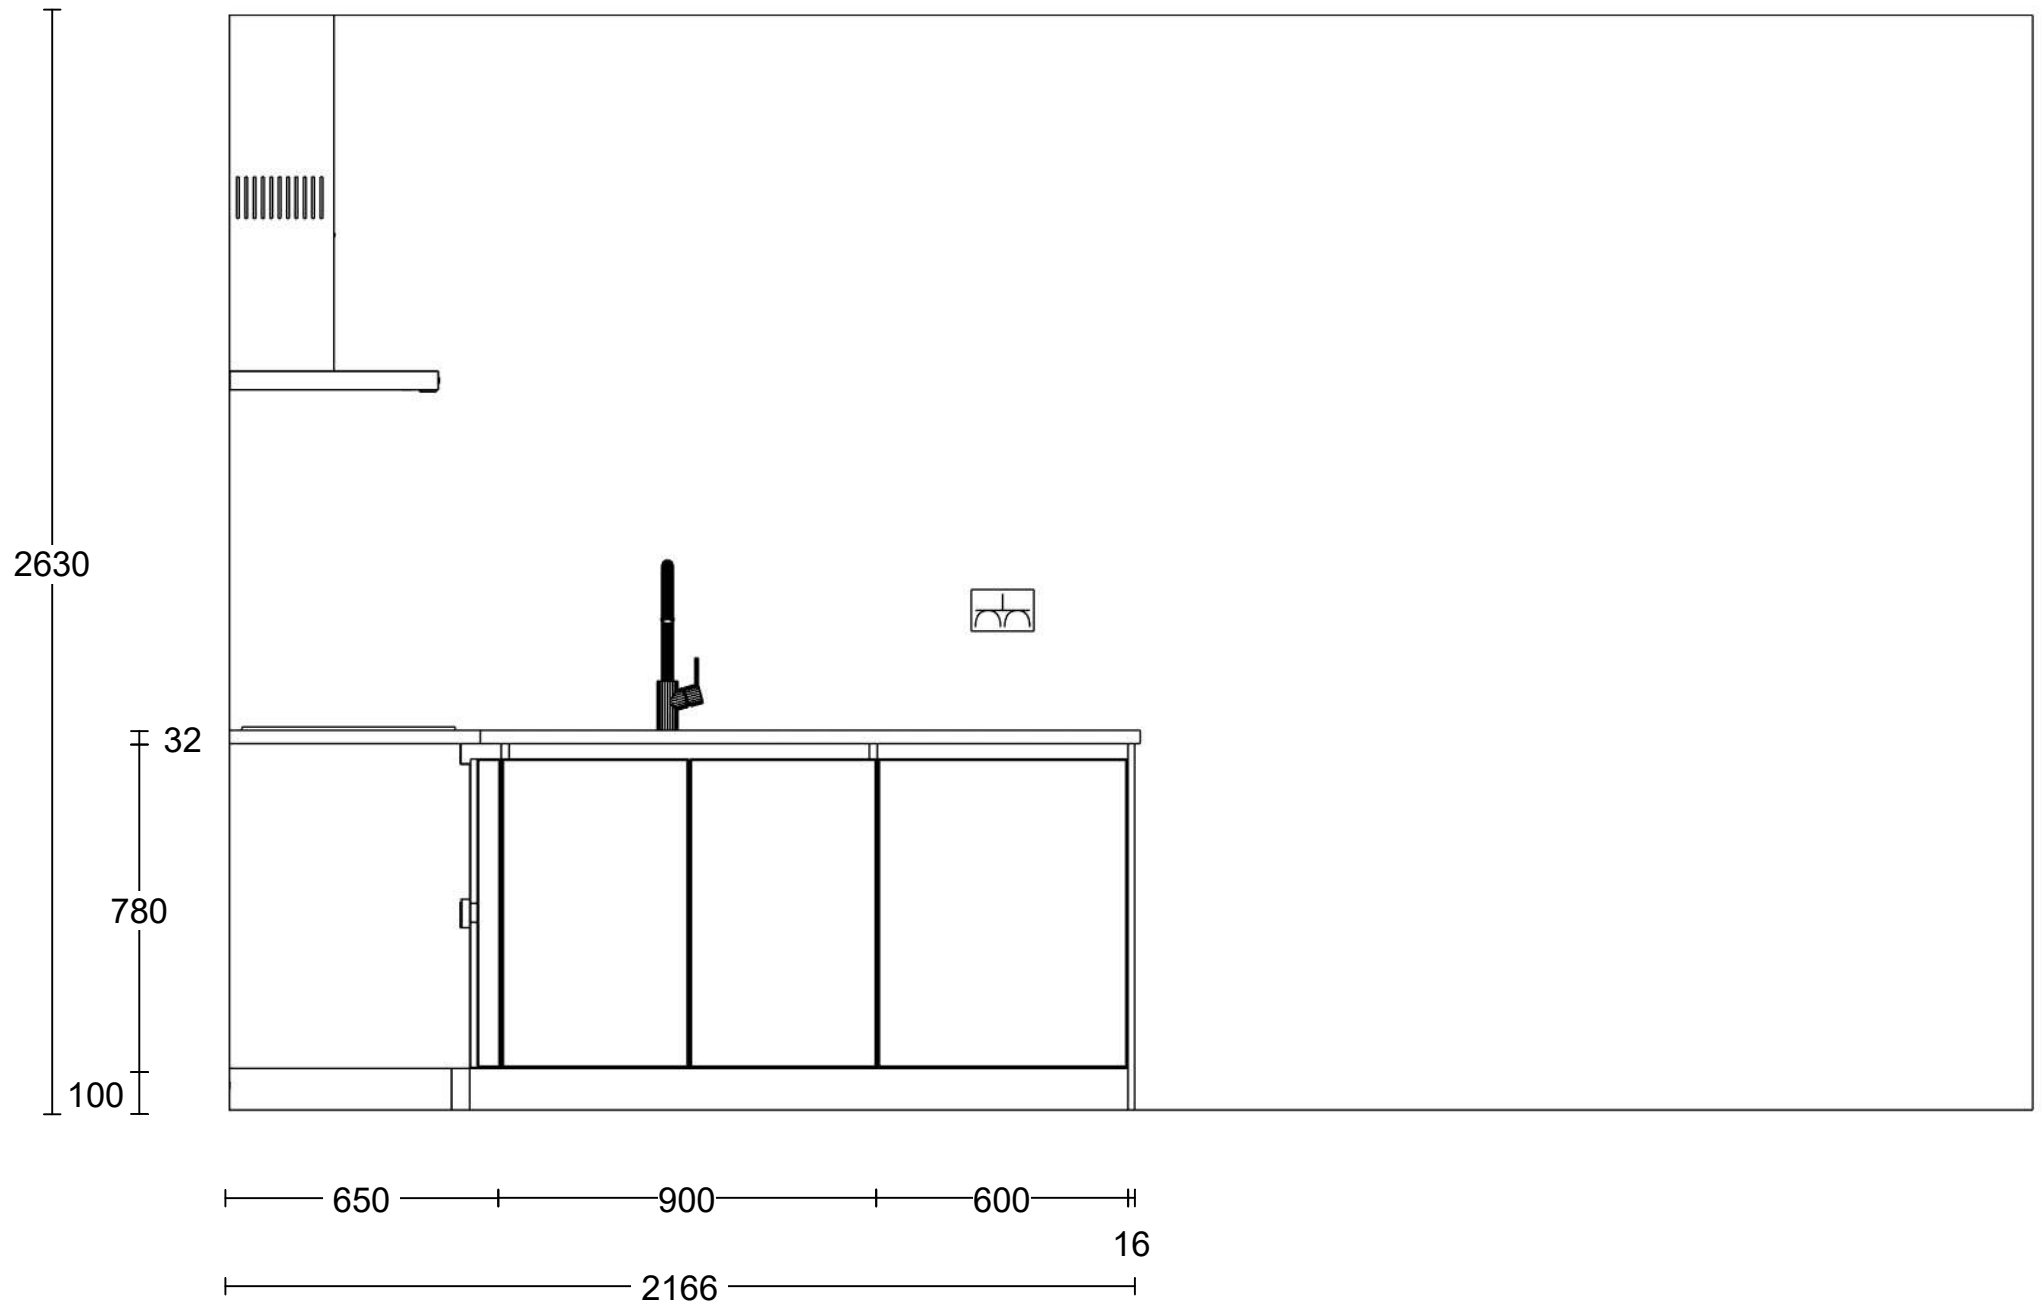


Project: Heerhugowaard - Vaanpark 3 - 92 app
 Type: Dsp
 Referentie: 59047kims
 Meerwerk: Aanemer

Bouwnummer:
 508, 518, 528, 538, 608, 618, 628, 638
 Datum: 01-09-2025

Deze tekening is een schets van de werkelijkheid
 en is bedoeld om een redelijk overzicht te geven.
 Aan deze tekening kunnen geen rechten worden
 ontleend.

Vooraanzicht Wand 2 Installatie

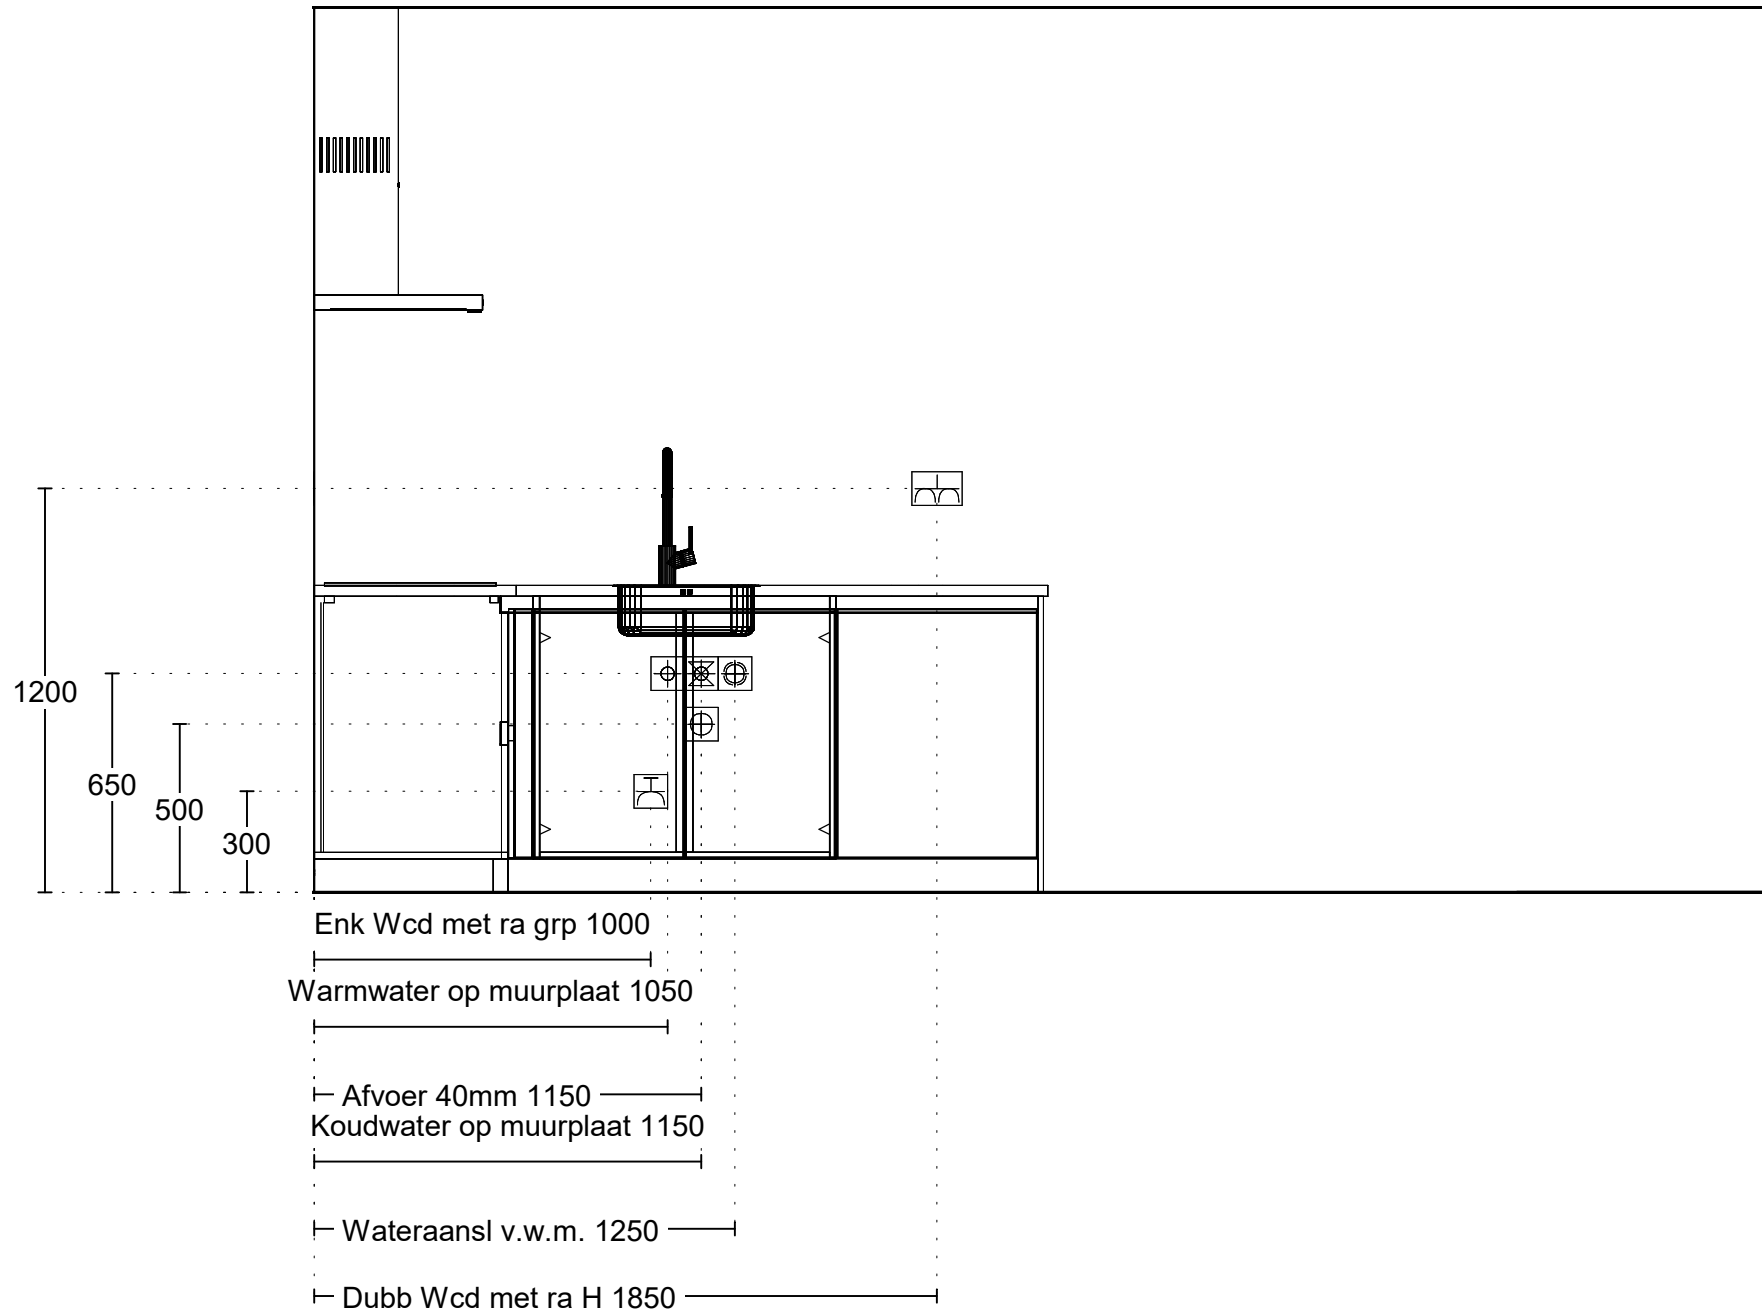

Project: Heerhugowaard - Vaanpark 3 - 92 app
 Type: Dsp
 Referentie: 59047kims
 Meerwerk: Aanemer

Bouwnummer:
 508, 518, 528, 538, 608, 618, 628, 638
 Datum: 01-09-2025

Deze tekening is een schets van de werkelijkheid
 en is bedoeld om een redelijk overzicht te geven.
 Aan deze tekening kunnen geen rechten worden
 ontleend.