


Voorgevel binnenzijde

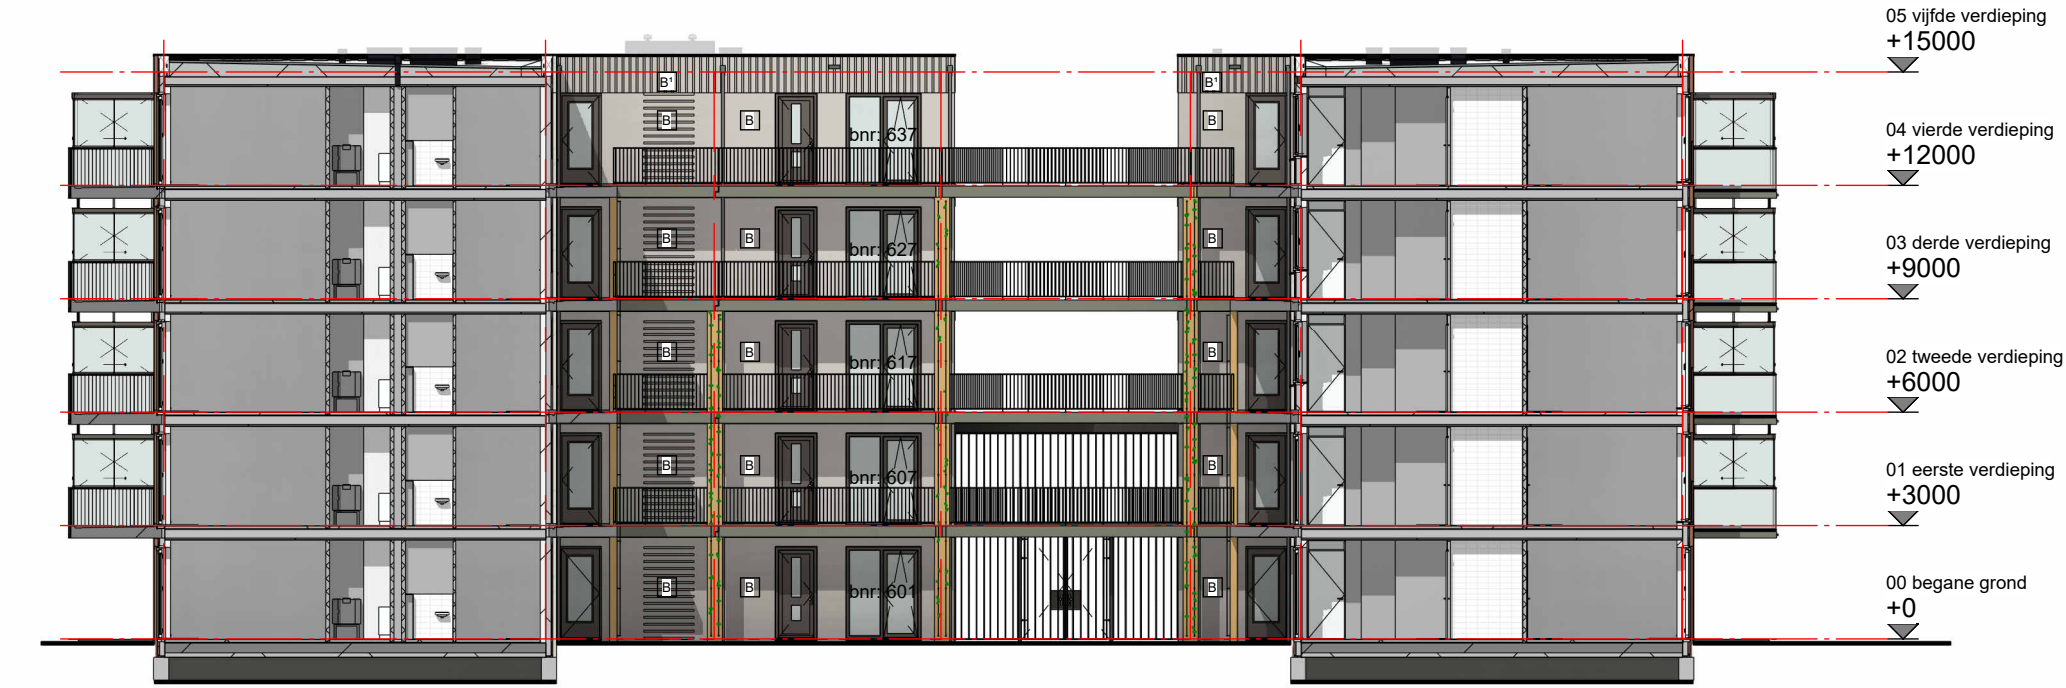

Achtergevel binnenzijde



Linker zijgevel binnenzijde




Rechter zijgevel binnenzijde

Renvooi

Gevel

-  metselwerk kleur A
-  metselwerk ribbels kleur A
-  metselwerk kleur B
-  metselwerk horizontale ribbels kleur B
-  metselwerk verticale rollaag kleur B
-  metselwerk verticale ribbels kleur B
-  metselwerk kleur C
-  metselwerk verticale ribbels kleur C
-  metselwerk verticale rollaag kleur C
-  spandraden en beplanting n.t.b.

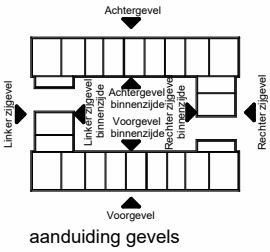

Project: Vaanpark De Olm

Ontwikkelaar: BPD B.V.

Bladomschrijving: Voorgevel binnenzijde

Bladnummer: VT-09

Schaal: 1:200

Datum: 01-09-2025