



Verbeelding als bijlage ontwerp bestemmingsplan

De Scheg, gemeente Dijk en Waard, 19 april 2023

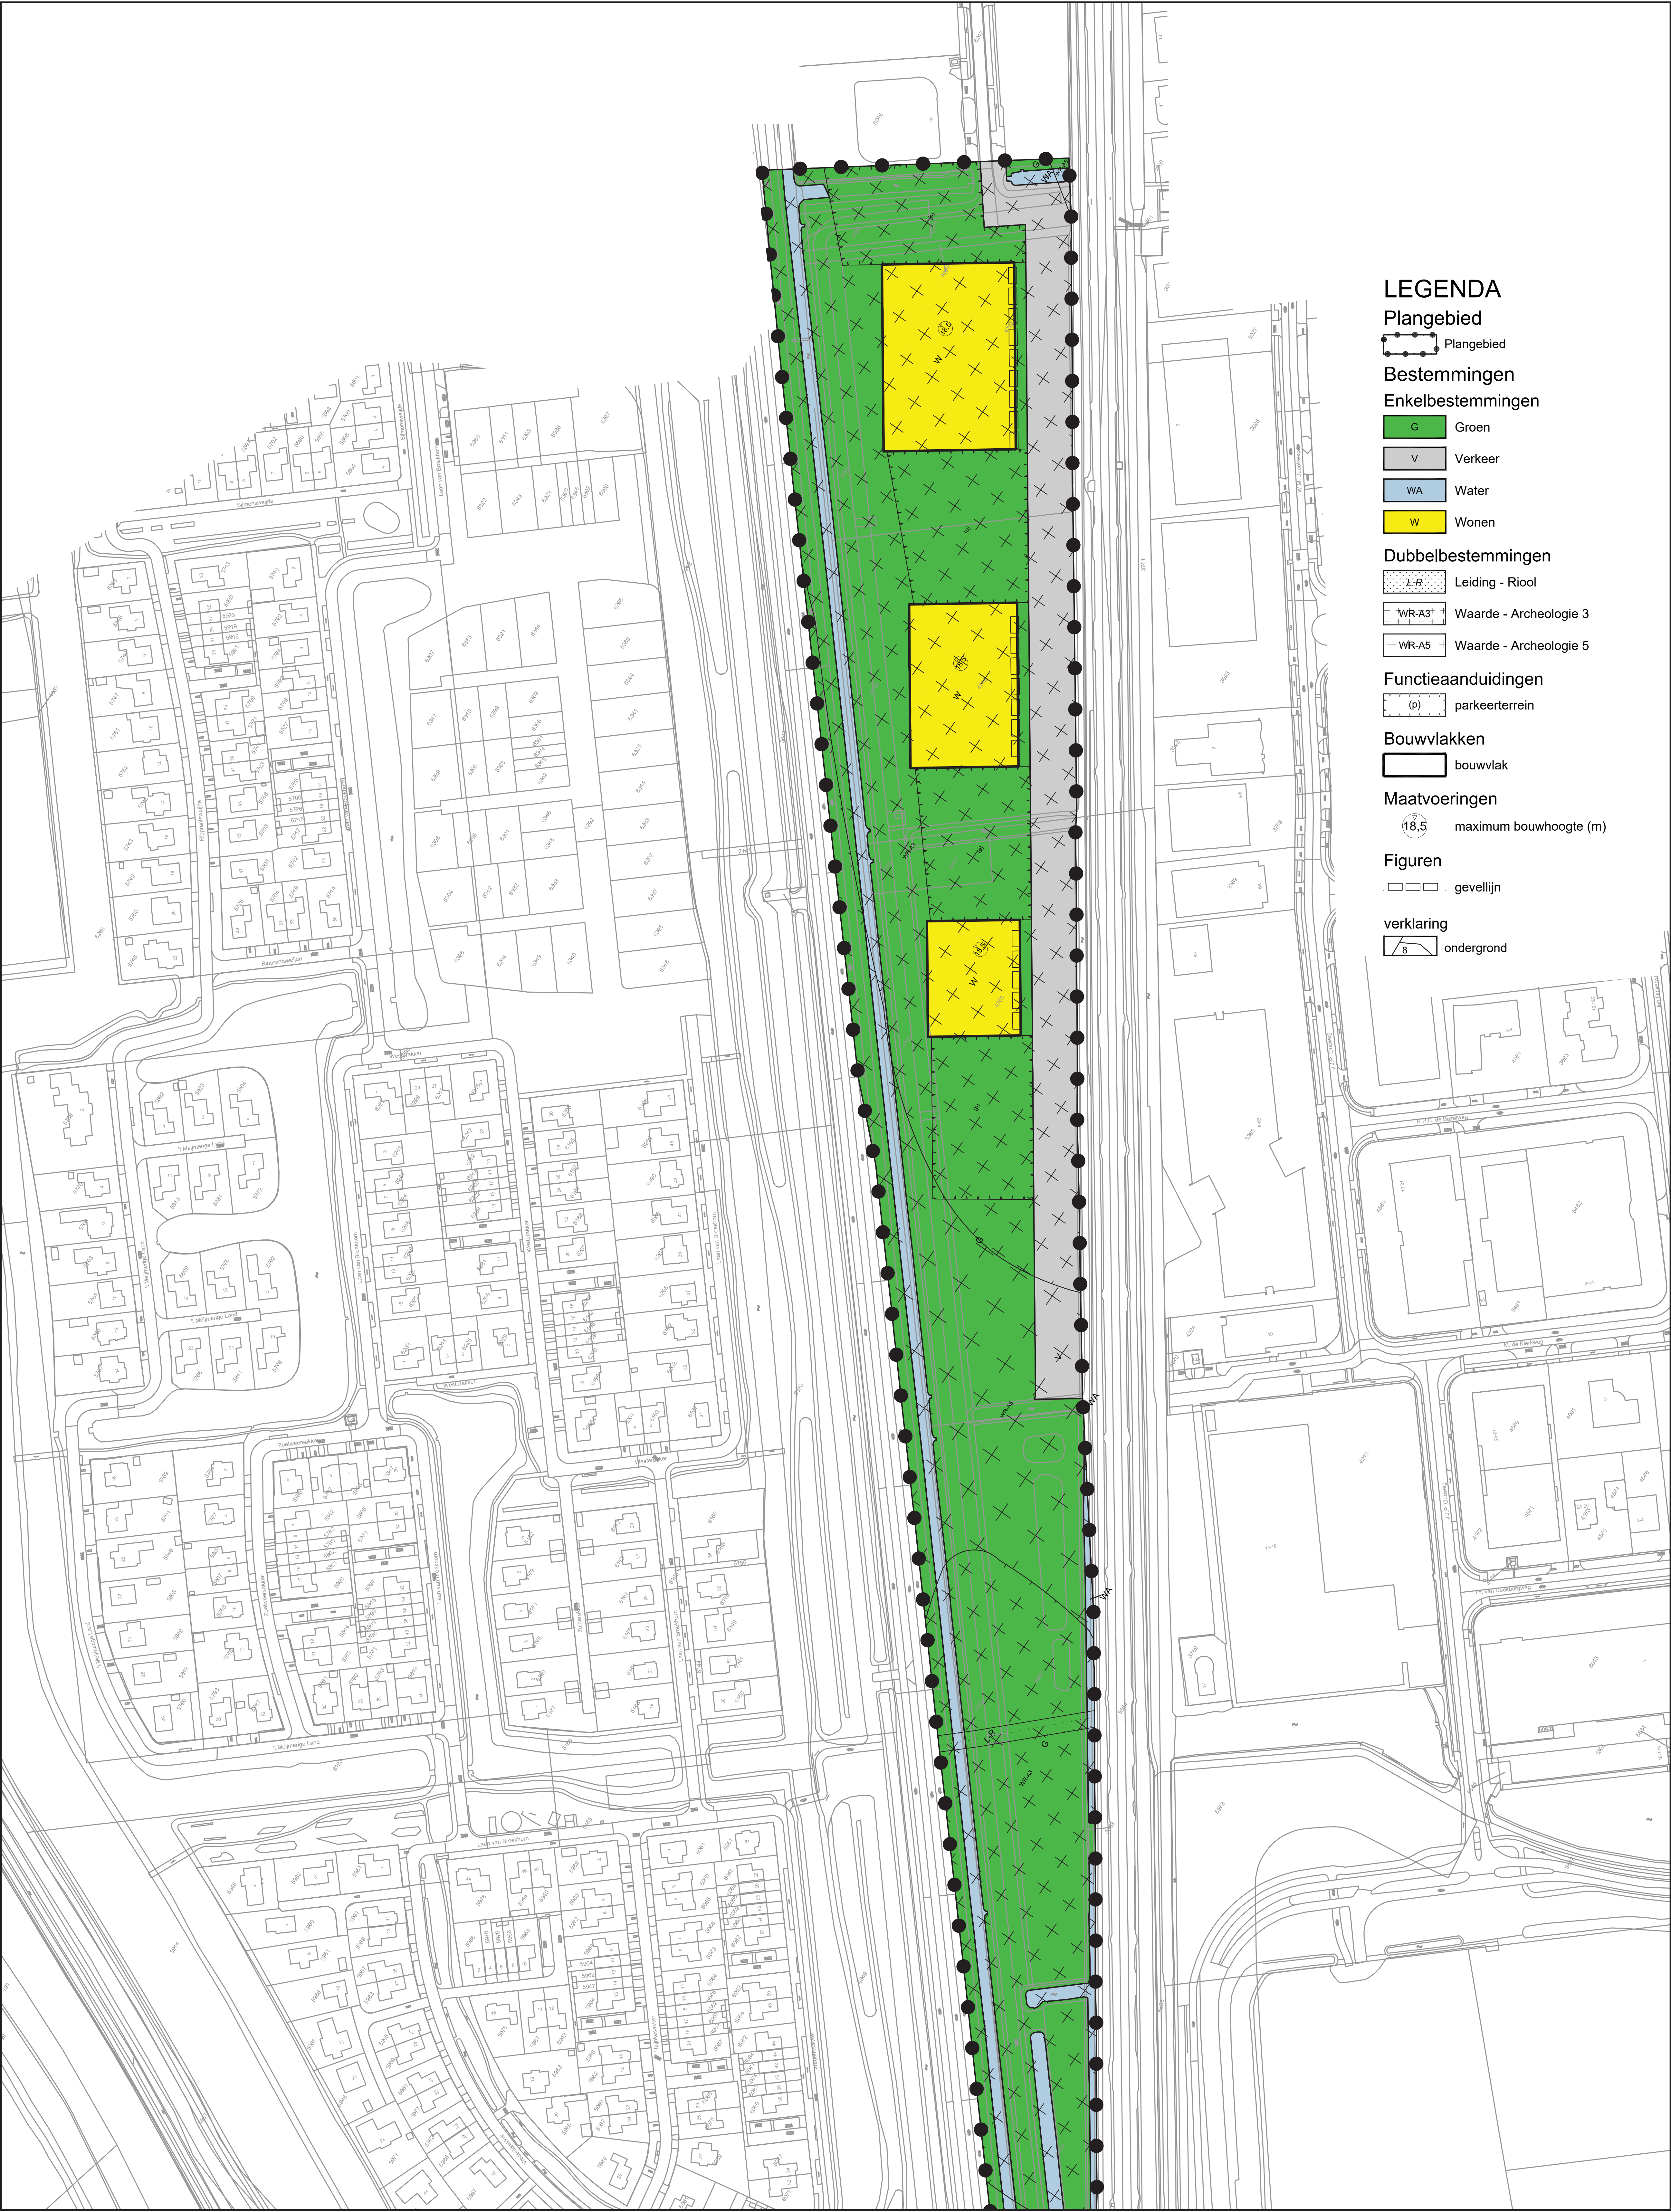



Studie inrichtingsplan De Scheg

De Scheg, gemeente Dijk en Waard, 19 april 2023

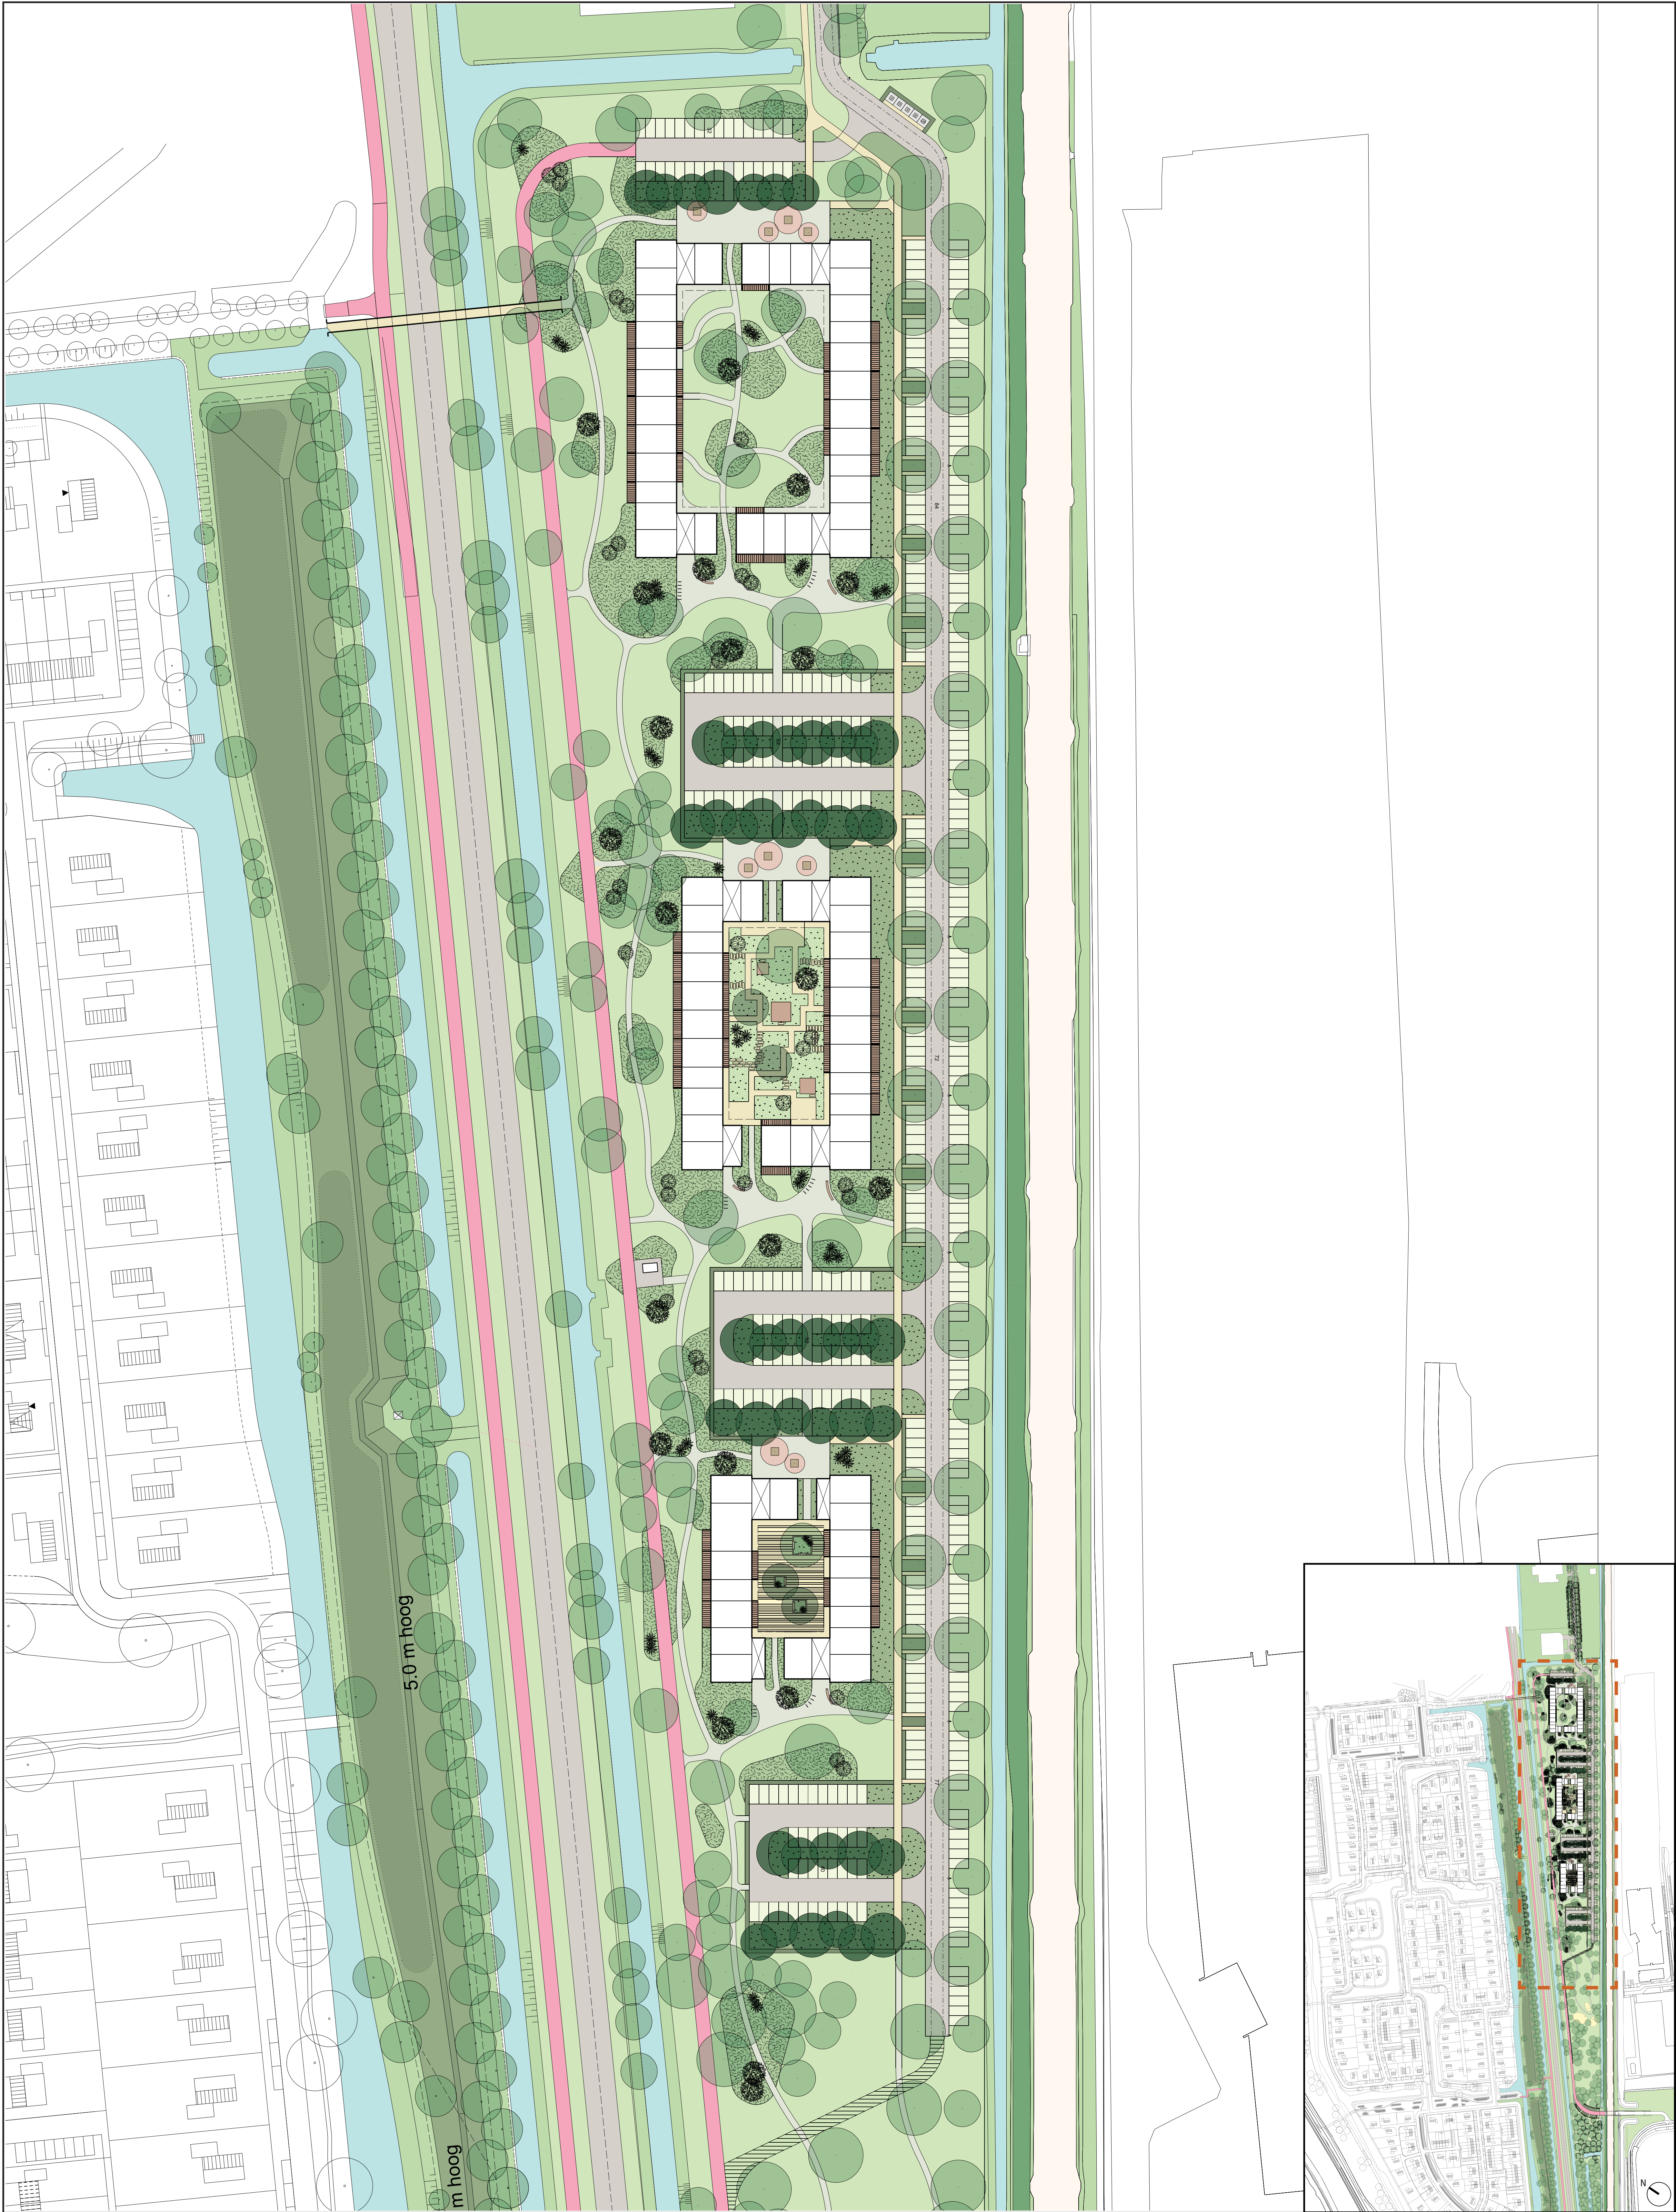

Studie bebouwing De Scheg

Ontwerp bestemmingsplan De Scheg, d.d. 19 april 2023

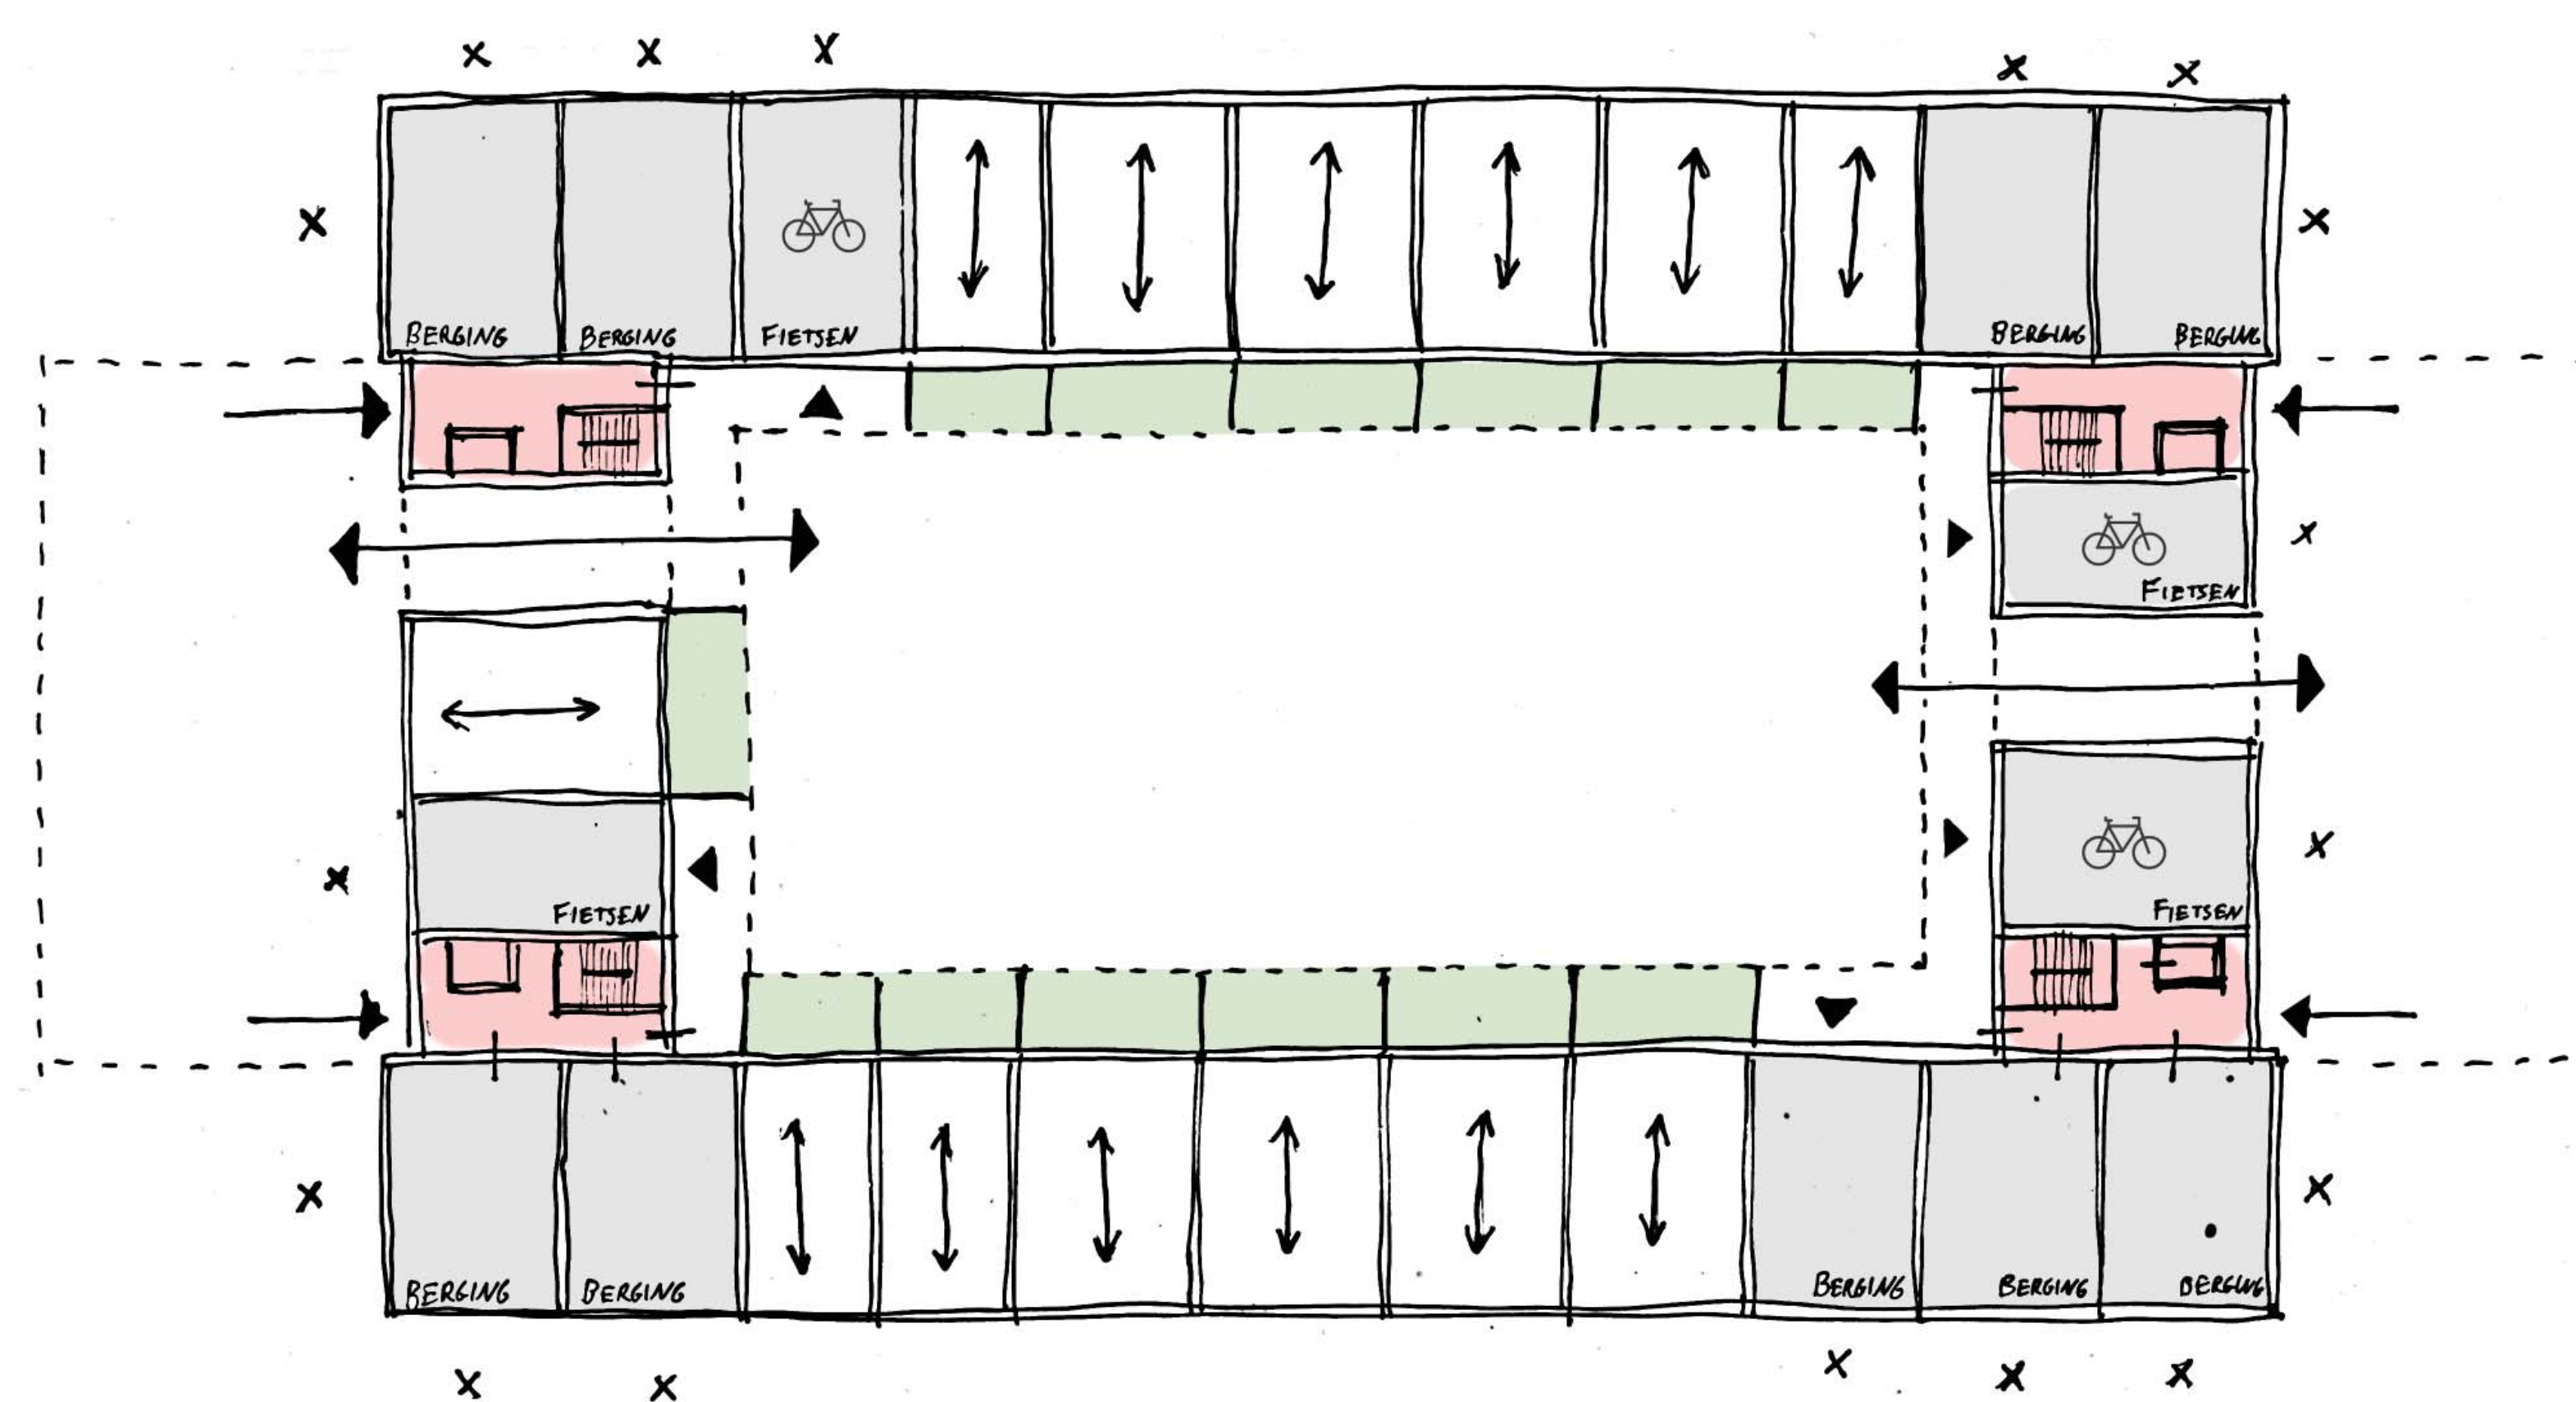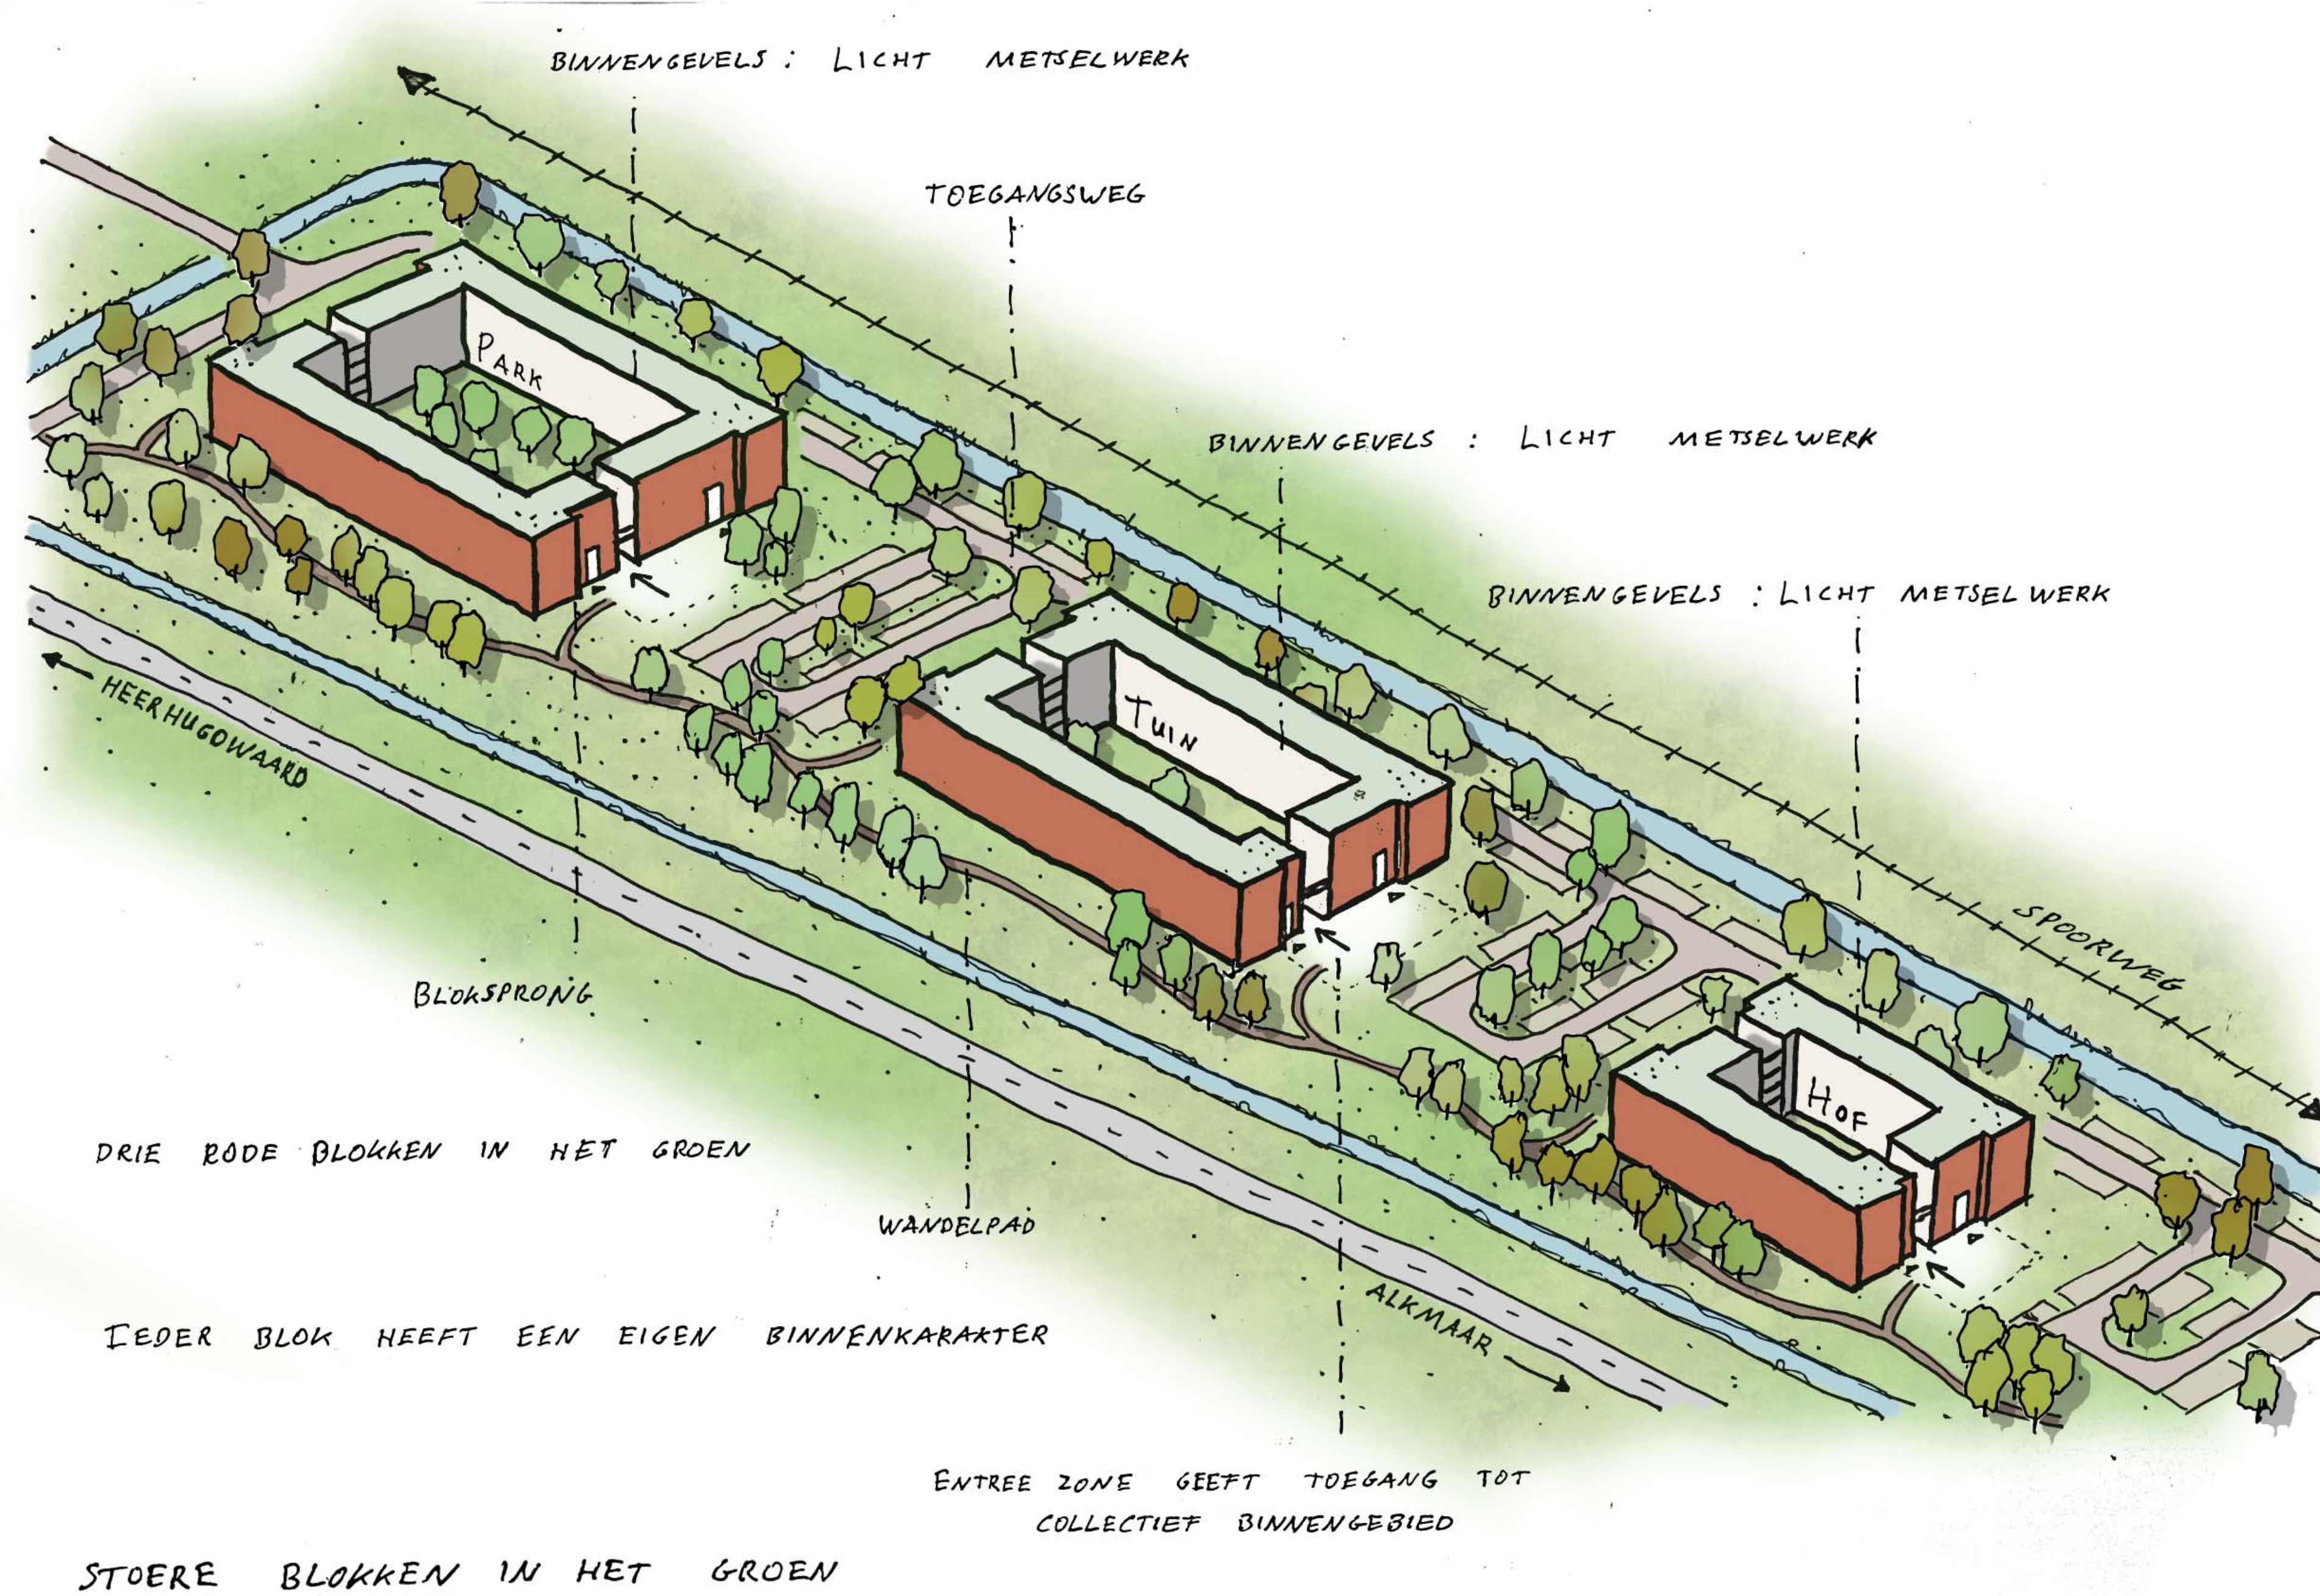

Ontwerp bestemmingsplan

De Scheg, 19 april 2023

**Planning Ruimtelijke Ordening procedure bestemmingsplan
De Scheg:**

Ontwerp Bestemmingsplan:

Besluit College: akkoord per 4 april 2023

Ter inzage: 7 april tot 19 mei 2023

Bestemmingsplan:

Besluit college: 13 juni 2023

Vaststellingsbesluit raad: 11 juli 2023

In werking treden bestemmingsplan: 11 juli 2023

Omgevingsvergunning:

Indienen omgevingsvergunning: medio juli 2023

Woningbouwprogramma De Scheg:

Totaal 341 appartementen

Sociaal huur en/of koop: 35%;

Middel dure huur en/of koop: 15%;

Vrije sector koop tot maximaal NHG grens: 50%.

Meer informatie te vinden op: www.deschegheerhugowaard.nl

